

Visura per immobile

Situazione degli atti informatizzati al 26/02/2015

Stampa effettuata per motivi d'ufficio - non sono consentiti altri usi


Dati della richiesta	Comune di VILLA D'ALME' (Codice: A215)		
Catasto Fabbricati	Provincia di BG		
	Foglio: VI/6 - Numero: 4411 - Sub: 28		

Situazione dell'unità immobiliare		DATI DI CLASSAMENTO						DATI DERIVANTI DA					
		DATI IDENTIFICATIVI		Categoria	Classe	Consistenza	Superficie	Rendita					
N.		Sezione Urbana	Foglio	Particella	Sub	Zona Cens.	Micro Zona	C06	02	13 mq	14	€ 26,86	Variazione n. 226306 1/2011 del 07/09/2011 in atti dal 07/09/2011 VARIAZIONE DI TOPONOMASTICA
1	VI	6	4411	28	-	-	-	Partita: -					
Notifica:	-												
Indirizzo:	PASSAGGIO PARCO DEL BORGO n. 1/A piano: S1												
Annotazioni:										-			

Situazione degli intestati		DATI ANAGRAFICI		CODICE FISCALE		DIRITTI E ONERI REALI	
N.		COMUNE DI VILLA D'ALME' con sede a VILLA D'ALME' (BG)		00579560160		Proprietà 1/1	
1		Volture automatica n. 40441 2/2008 del 29/10/2008 in atti dal 17/11/2008 CESSIONE DI DIRITTI REALI A TITOLO ONEROSO					
DATI DERIVANTI DA		-					


**Agenzia del Territorio
CATASTO FABBRICATI
Ufficio Provinciale di
Bergamo**

Dichiarazione protocollo n. _____ del _____	
Planimetria di u.i.u. in Comune di Villa D'alme'	
Via Prada _____	civ. SN _____
Identificativi Catastali: Sezione: VI Foglio: 6 Particella: 4411 Subalterno: 28	Compilata da: Del Sant Mauro Iscritto all'Albo: Architetti Prov. Milano

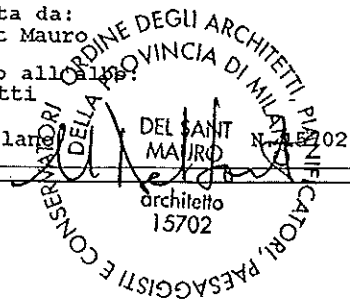

Scheda n. 1 Scala 1:200

COPIA CONFORME ALL'ORIGINALE
ALLEGATA ALLA DENUNCIA DI NUOVA COSTRUZIONE
Prot. BG0333168 del 08/10/2008

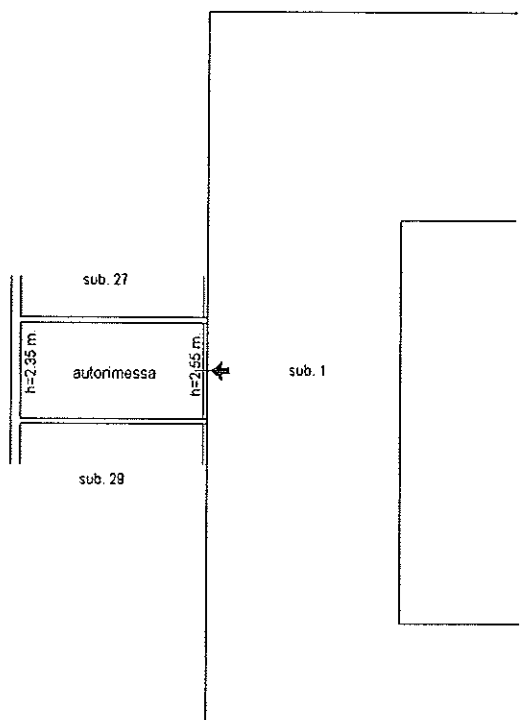

PIANO INTERRATO

COMUNE DI VILLA D'ALME'
PROVINCIA DI BERGAMO
28 OTT. 2008
PROF. N.
CAL. CL. FASC.

