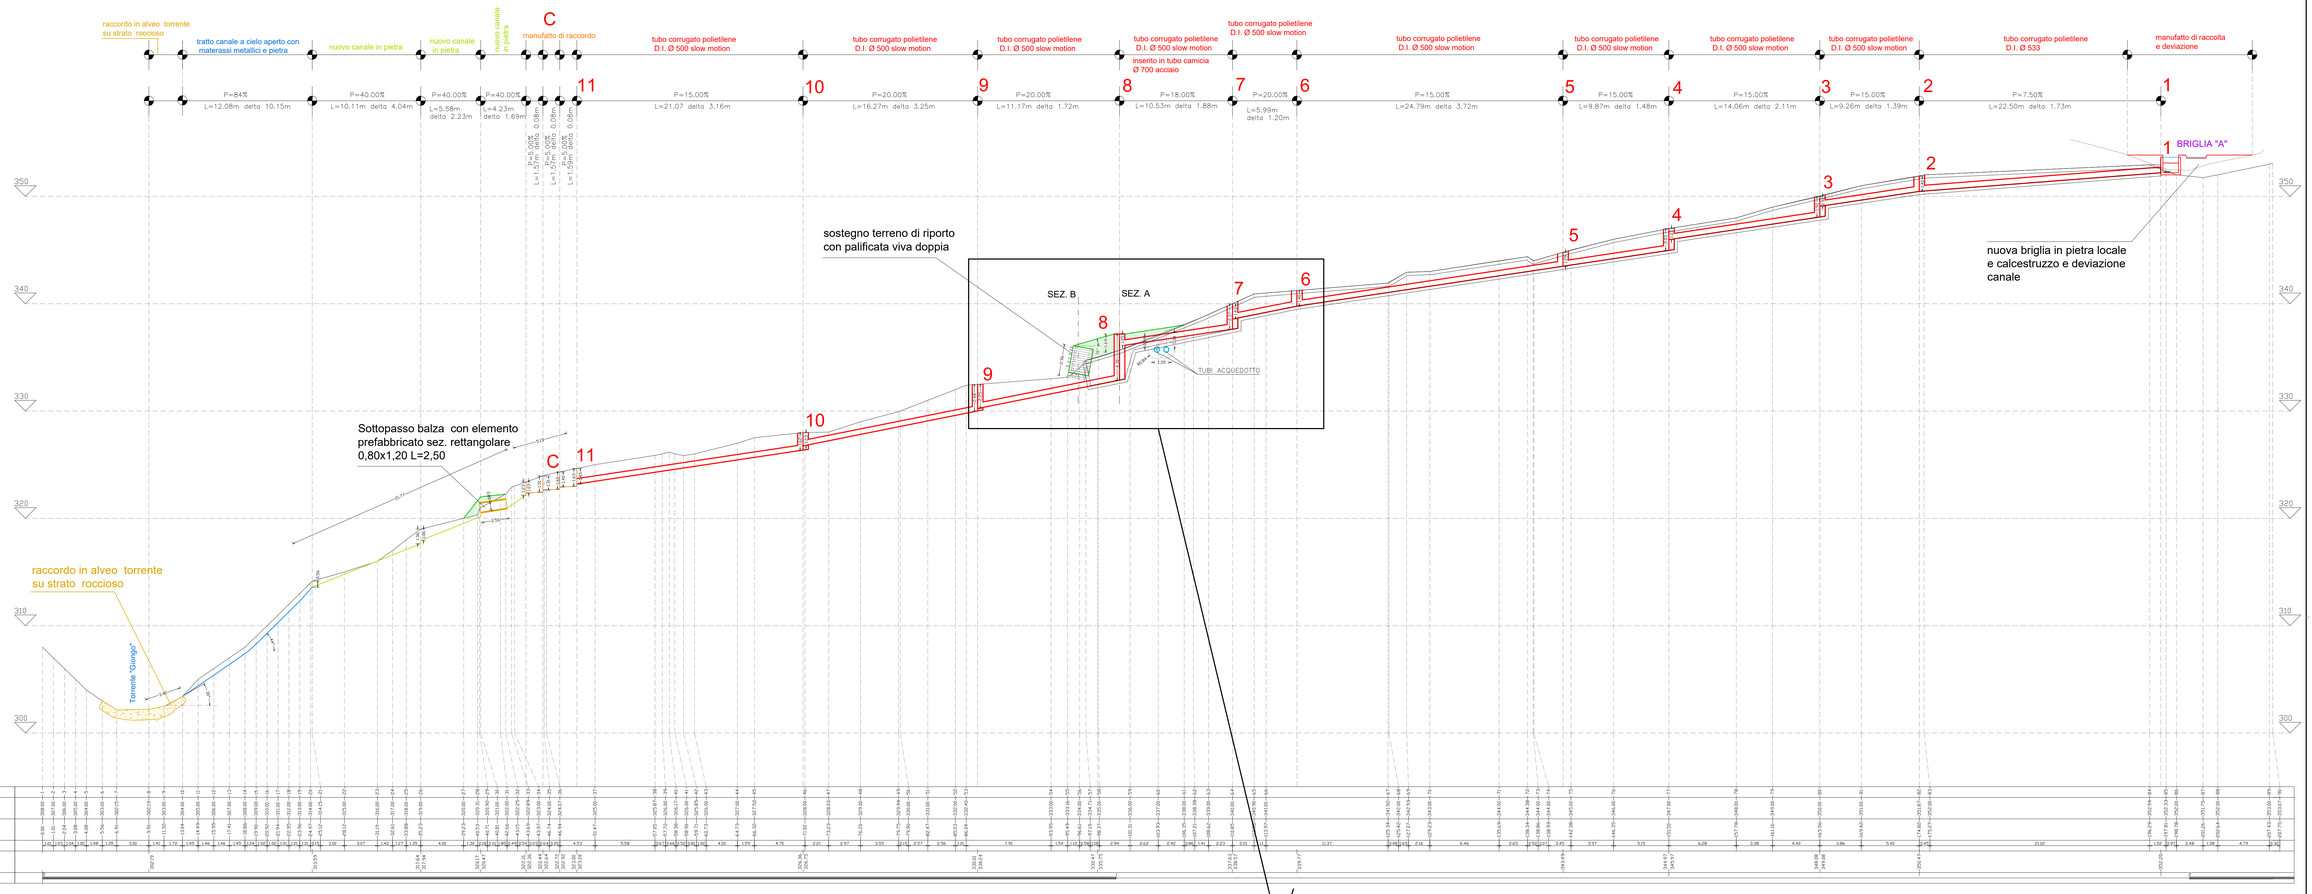

PROFILO LONGITUDINALE

Scala altezze 1:200
Scala lunghezze 1:200

Numerazione	
Quote terreno	
Distanze progressive orizzontali	
Distanze parziali orizzontali	
Quote "fondo tubo"	
Ettometriche	

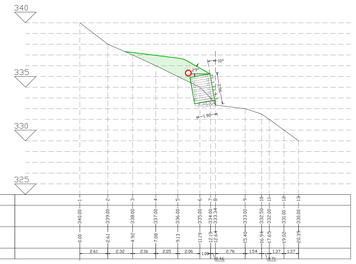

SEZIONE A–A

Scala altezze 1:200
Scala lunghezze 1:200

Numerazione	
Quote terreno	
Distanze progressive orizzontali	
Distanze parziali orizzontali	

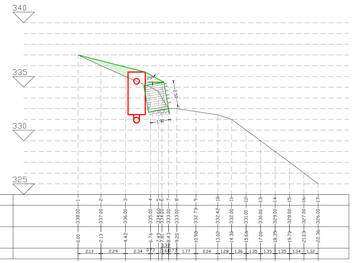

SEZIONE B–B

Scala altezze 1:200
Scala lunghezze 1:200

Numerazione	
Quote terreno	
Distanze progressive orizzontali	
Distanze parziali orizzontali	

PRESCRIZIONE UniAcque DEL 11-06-2021 prot. 18261

SOLUZIONE ALTERNATIVA IN CASO DI TERRENO NON ROCCIOSO COMPATIBILE CON SCAVO SOTTO I TUBI ACQUEDOTTO

- soluzione da verificare con saggio di scavo
- franco da lasciare circa 80 cm.

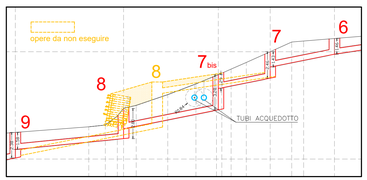

SAI progetti s.r.l.
Servizi per l'Architettura e l'Ingegneria
via Pastrengo 3
24123 Bergamo
tel. 035 2190596
www.saiprogetti.net
E-mail info@saiprogetti.net
arch. ALBERTO CECCITTINI
ing. EZIO ZUCCHELLI

TAVOLA 04

FILE Villa d'Almè

OGGETTO – PROGETTO DEFINITIVO
LAVORI DI SISTEMAZIONE IDRAULICO FORESTALE E PREVENZIONE DEL RISCHIO IDROGEOLOGICO. REGIMAZIONE DEL CORSO D'ACQUA E SMALTIMENTO IN CORPO IDRICO DELLE ACQUE SUPERFICIALI IN LOCALITA' CAMPANA

COMMITTENTE
COMUNE DI VILLA D'ALME'
via Locatelli Milesi, 16
24018 Villa d'Almè (BG)

DATA Giugno 2021

SCALA 1:200

DISEGNATO DA A.C.

CONTROLLATO DA E.Z.

TITOLO TAVOLA
PROFILO LONGITUDINALE
SEZIONE A-A
SEZIONE B-B

AGGIORNAMENTI

REV.	DATA	DESCRIZIONE MODIFICHE	DIS.	VISTO

FASE
- ☐ RILIEVO
- ☐ PRELIMINARE
- ☒ DEFINITIVO
- ☐ ESECUTIVO
- ☐ CANTIERE
- ☐ COME REALIZZATO