




Esempio applicazione palificata doppia viva


PALIFICATA DOPPIA VIVA
scala 1:50

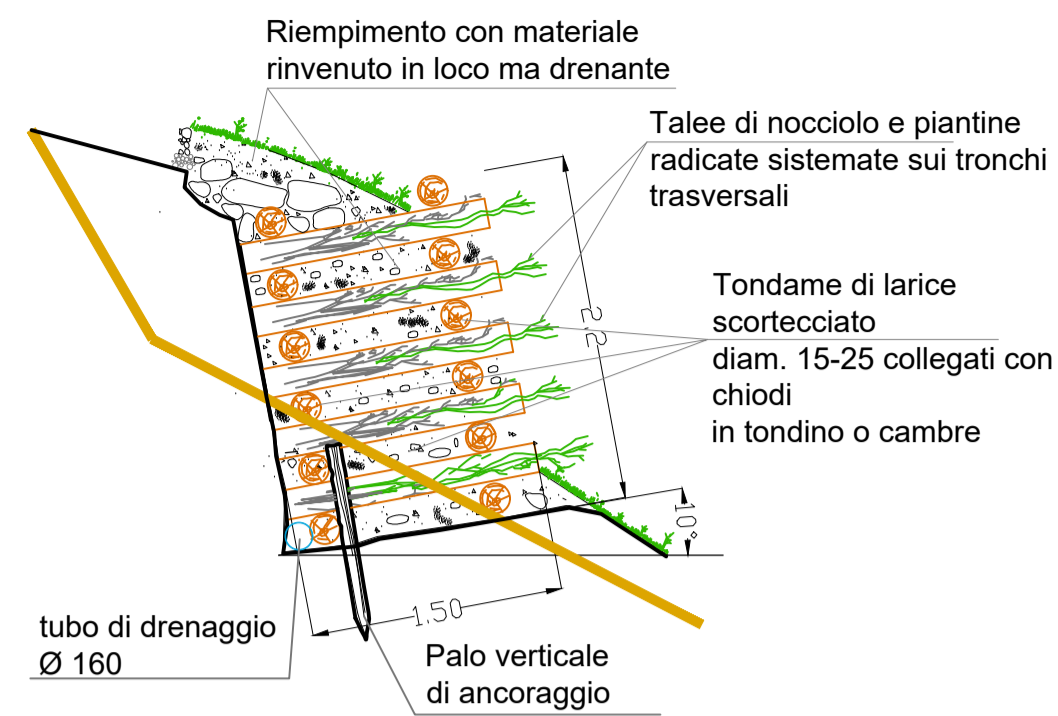


BRIGLIA IN MURATURA TIPO SEMI-SECCO
scala 1:20



Esempio applicazione briglia in pietra e calcestruzzo

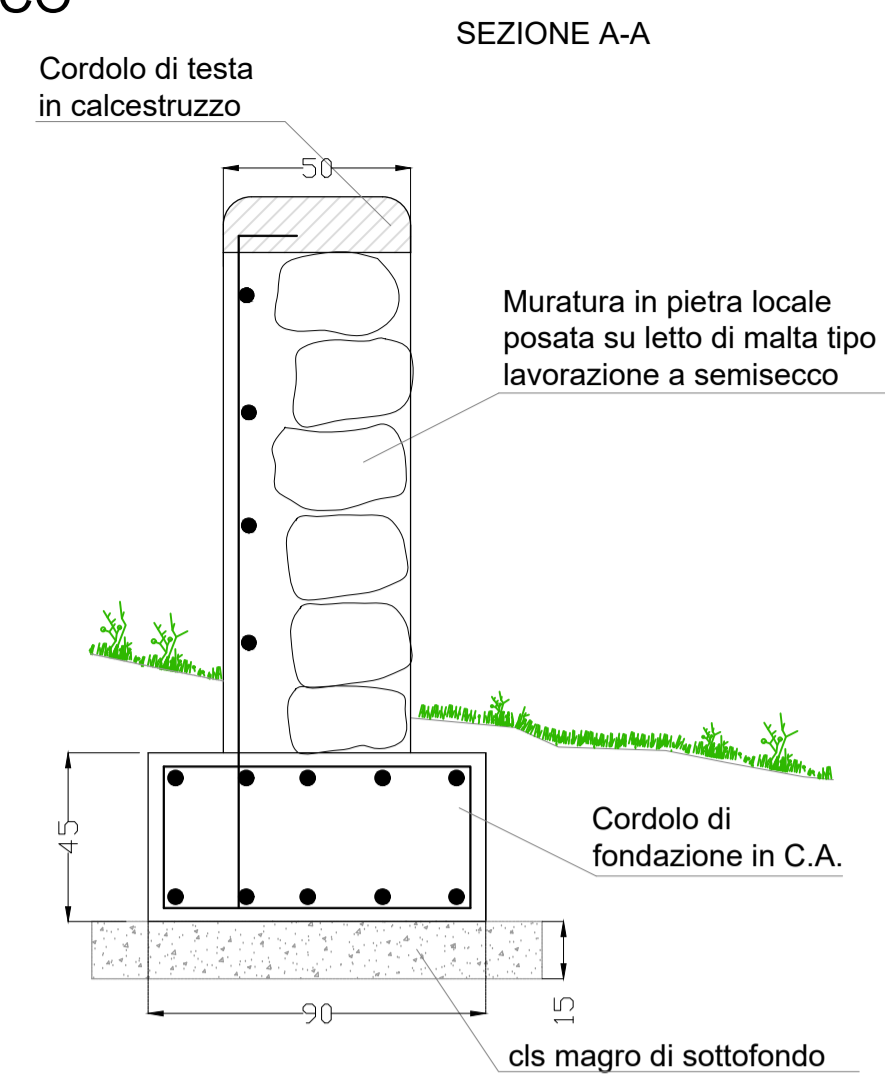


CANALE DI DRENAGGIO INTERRATO

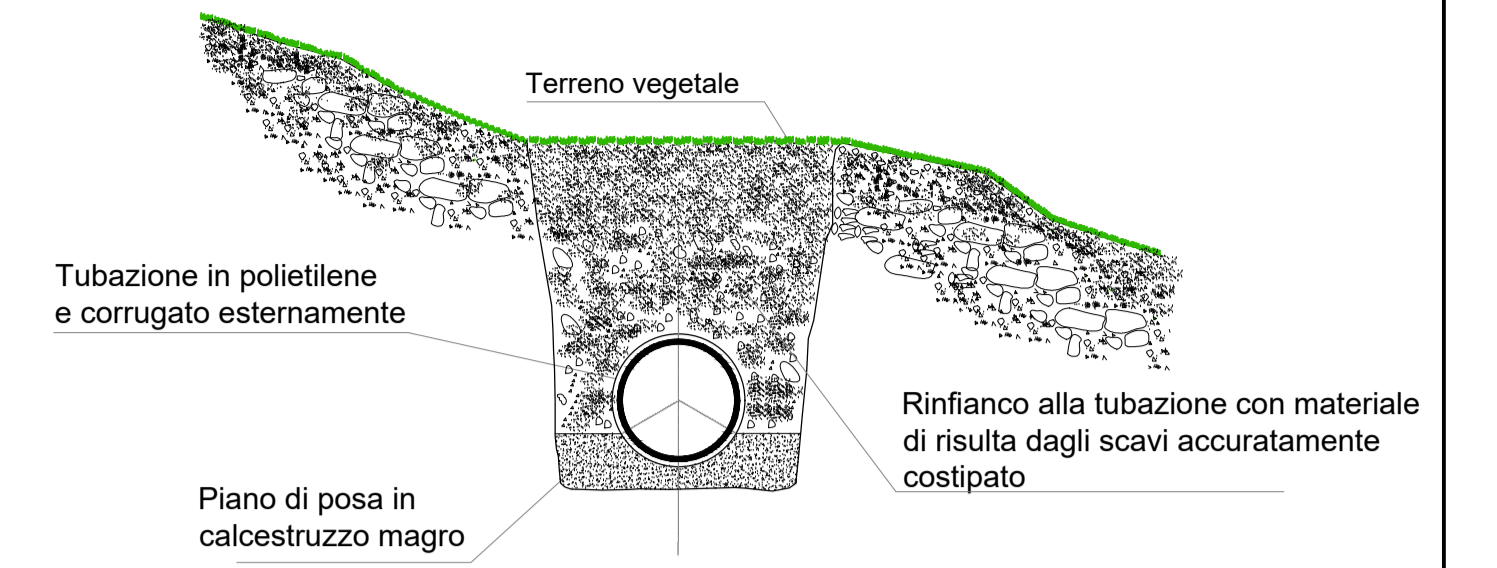


Esempio di applicazione tubo corrugato in polietilene

BARRIERA DI PROTEZIONE IN LEGNO
scala 1:20

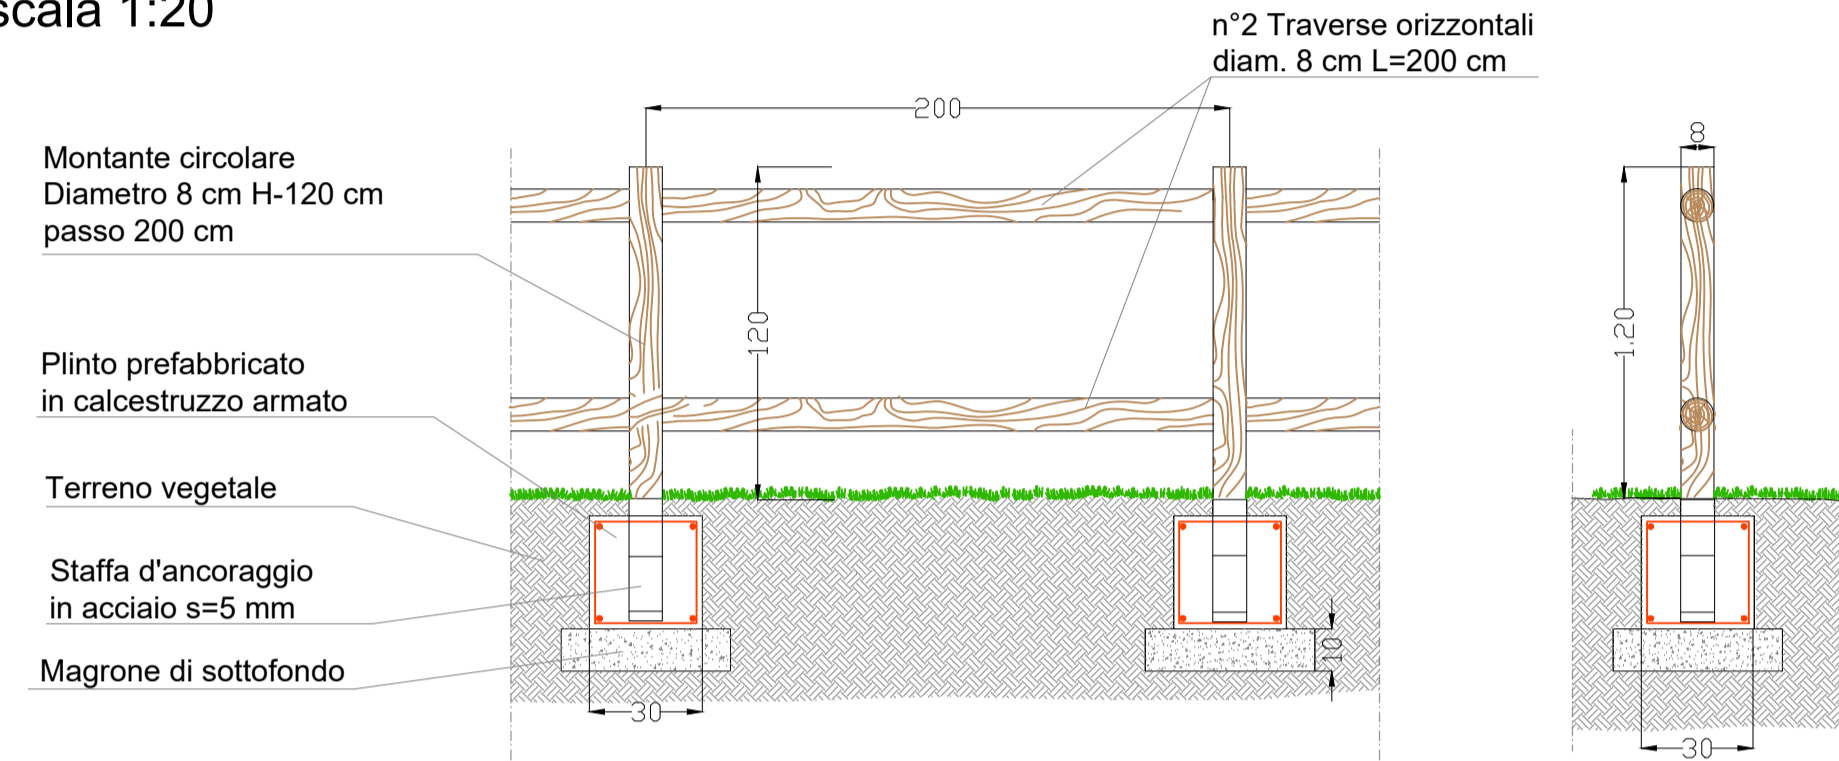

BRIGLIA IN PIETRA E CLS

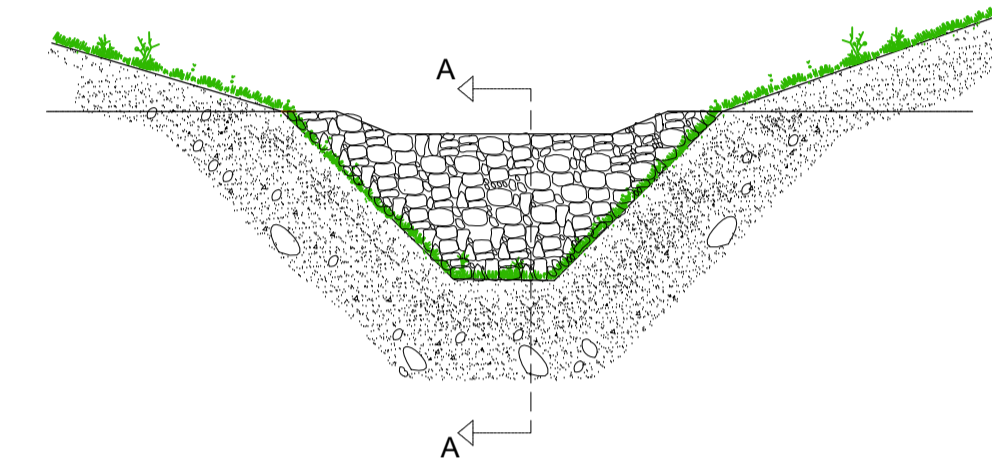


Esempio di applicazione tubo corrugato in polietilene


MANUFATTO DI RACCORDO
scala 1:50



Esempio di applicazione manufatto di raccordo

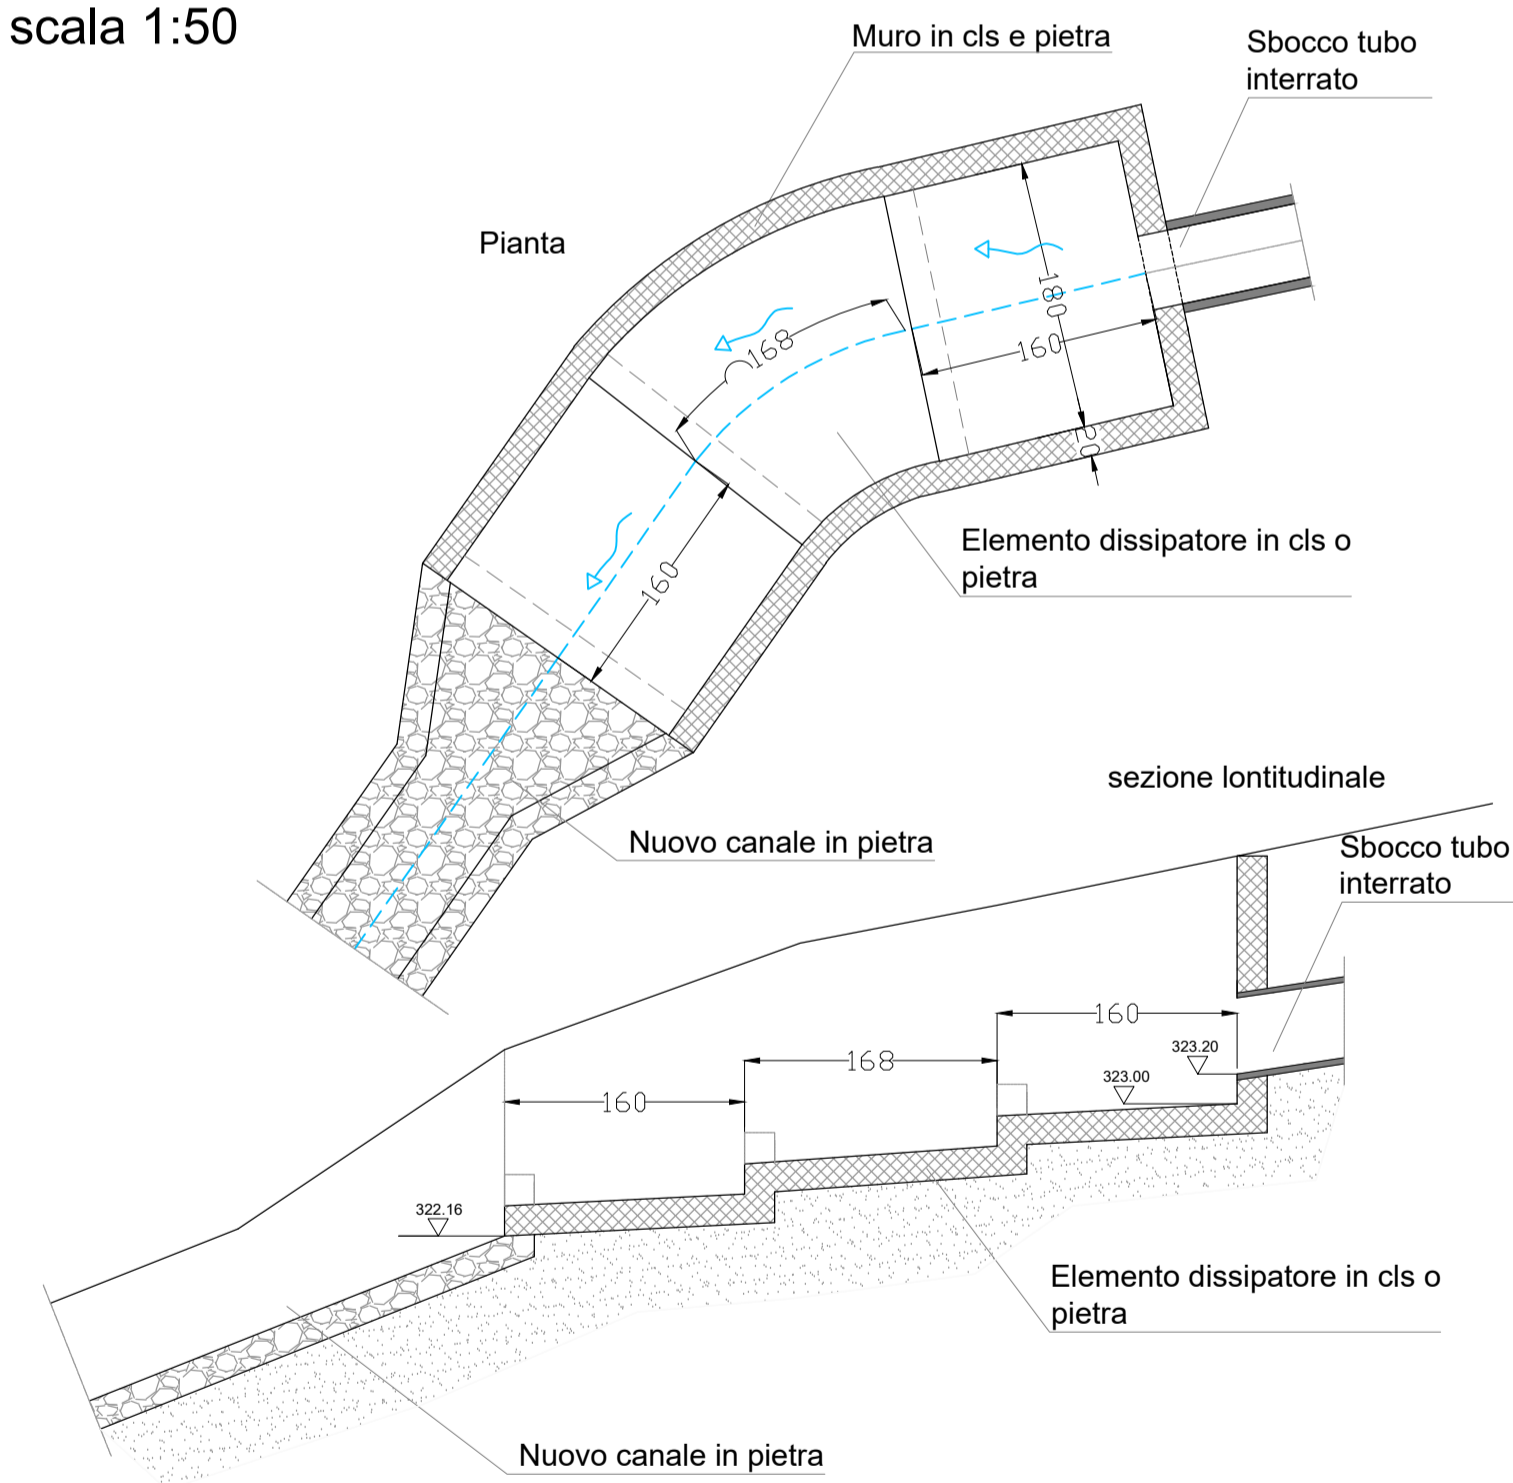

SCHEMA COSTRUTTIVO DEL CANALE
scala 1:20

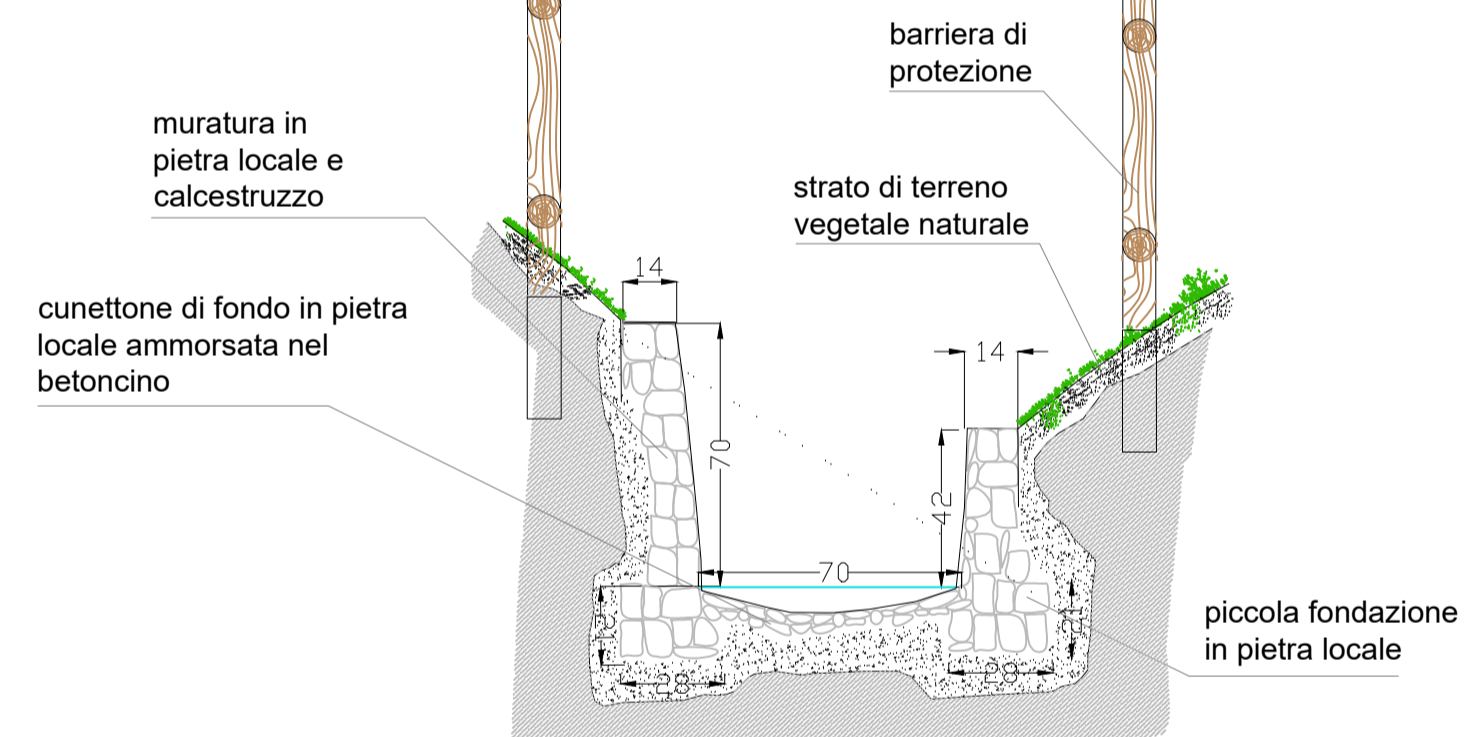

Esempio applicazione di canale in pietra a cielo aperto



Esempio applicazione di canale in pietra a cielo aperto




Esempio di rivestimento canale con materassi metallici e pietrame



Esempio di riempimento materassi metallici e pietrame

SEZIONE TIPO ALVEO CON MATERASSI METALLICI E PIETRAMI

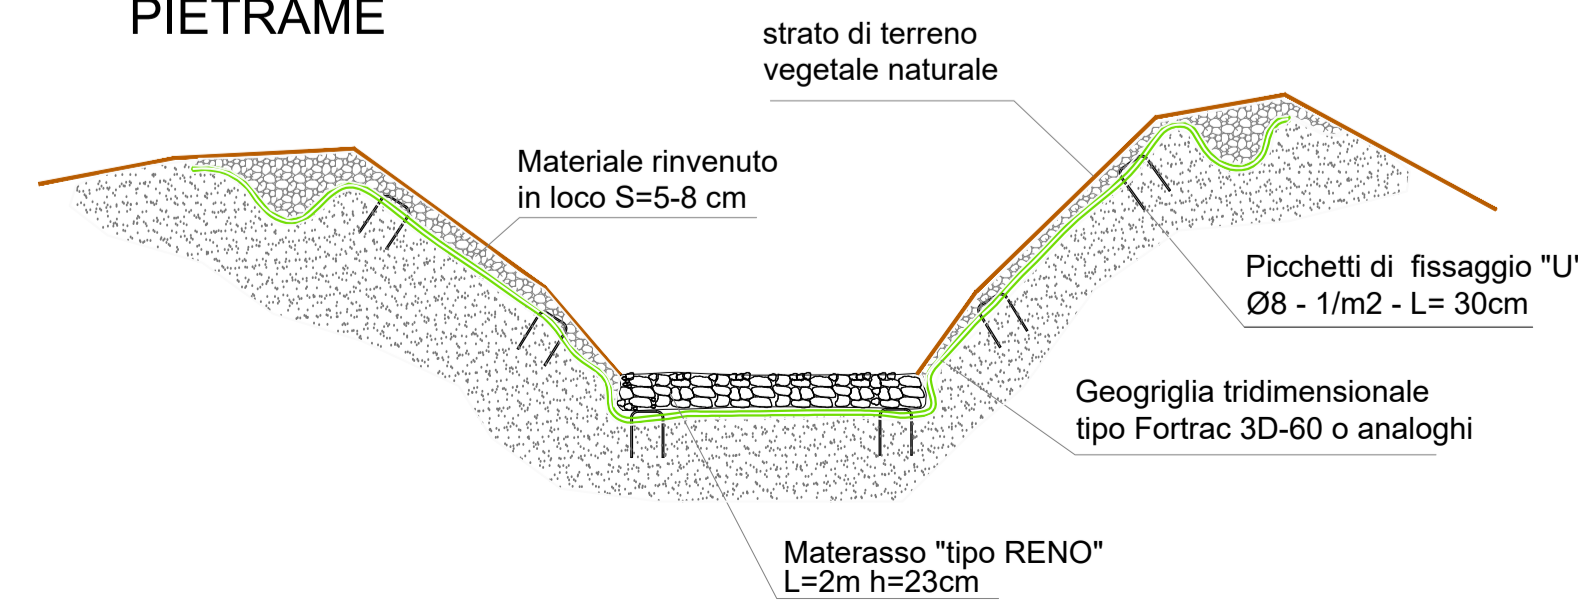

<p>SAI progetti s.r.l. Servizi per l'Architettura e l'Ingegneria via Baitoni 5 24123 Bergamo tel. 035 234906 www.saiprogetti.net E-mail: info@saiprogetti.net</p>	<p>TAVOLA 06</p>	<p>FILE Villa d'Almè</p>											
			<p>OGGETTO - PROGETTO DEFINITIVO LAVORI DI SISTEMAZIONE IDRALICO FORESTALE E PREVENZIONE DEL RISCHIO IDROGEOLOGICO. REGIMAZIONE DEL CORSO D'ACQUA E SMALTIMENTO IN CORPO IDRICO DELLE ACQUE SUPERFICIALI IN LOCALITA' CAMPANA.</p>	<p>COMMITTENTE COMUNE DI VILLA D'ALME via Locatelli Milesi, 16 24018 Villa d'Almè (BG)</p>	<p>DATA Maggio 2021</p>	<p>SCALA 1:20 1:50</p>	<p>DISEGNATO DA A.C.</p>						
<p>TITOLO TAVOLA DETTAGLI COSTRUTTIVI DI PROGETTO DOCUMENTAZIONE FOTOGRAFICA OPERE SIMILI</p>	<p>AGGIORNAMENTI</p> <table border="1"> <tr> <th>REV.</th> <th>DATA</th> <th>DESCRIZIONE MODIFICHE</th> <th>DIS.</th> <th>VISTO</th> </tr> <tr> <td> </td> <td> </td> <td> </td> <td> </td> <td> </td> </tr> </table>	REV.	DATA	DESCRIZIONE MODIFICHE	DIS.	VISTO						<p>CONTROLLATO DA E.Z.</p>	<p>FASE</p> <p><input type="checkbox"/> RILEVO <input type="checkbox"/> PRELIMINARE <input checked="" type="checkbox"/> DEFINITIVO <input type="checkbox"/> ESECUTIVO <input type="checkbox"/> CANTIERE <input type="checkbox"/> COME REALIZZATO</p>
REV.	DATA	DESCRIZIONE MODIFICHE	DIS.	VISTO									