


SEZIONI VALLI - RETI FLESSIBILI TIPO DEBRIS FLOW

Scala 1:200

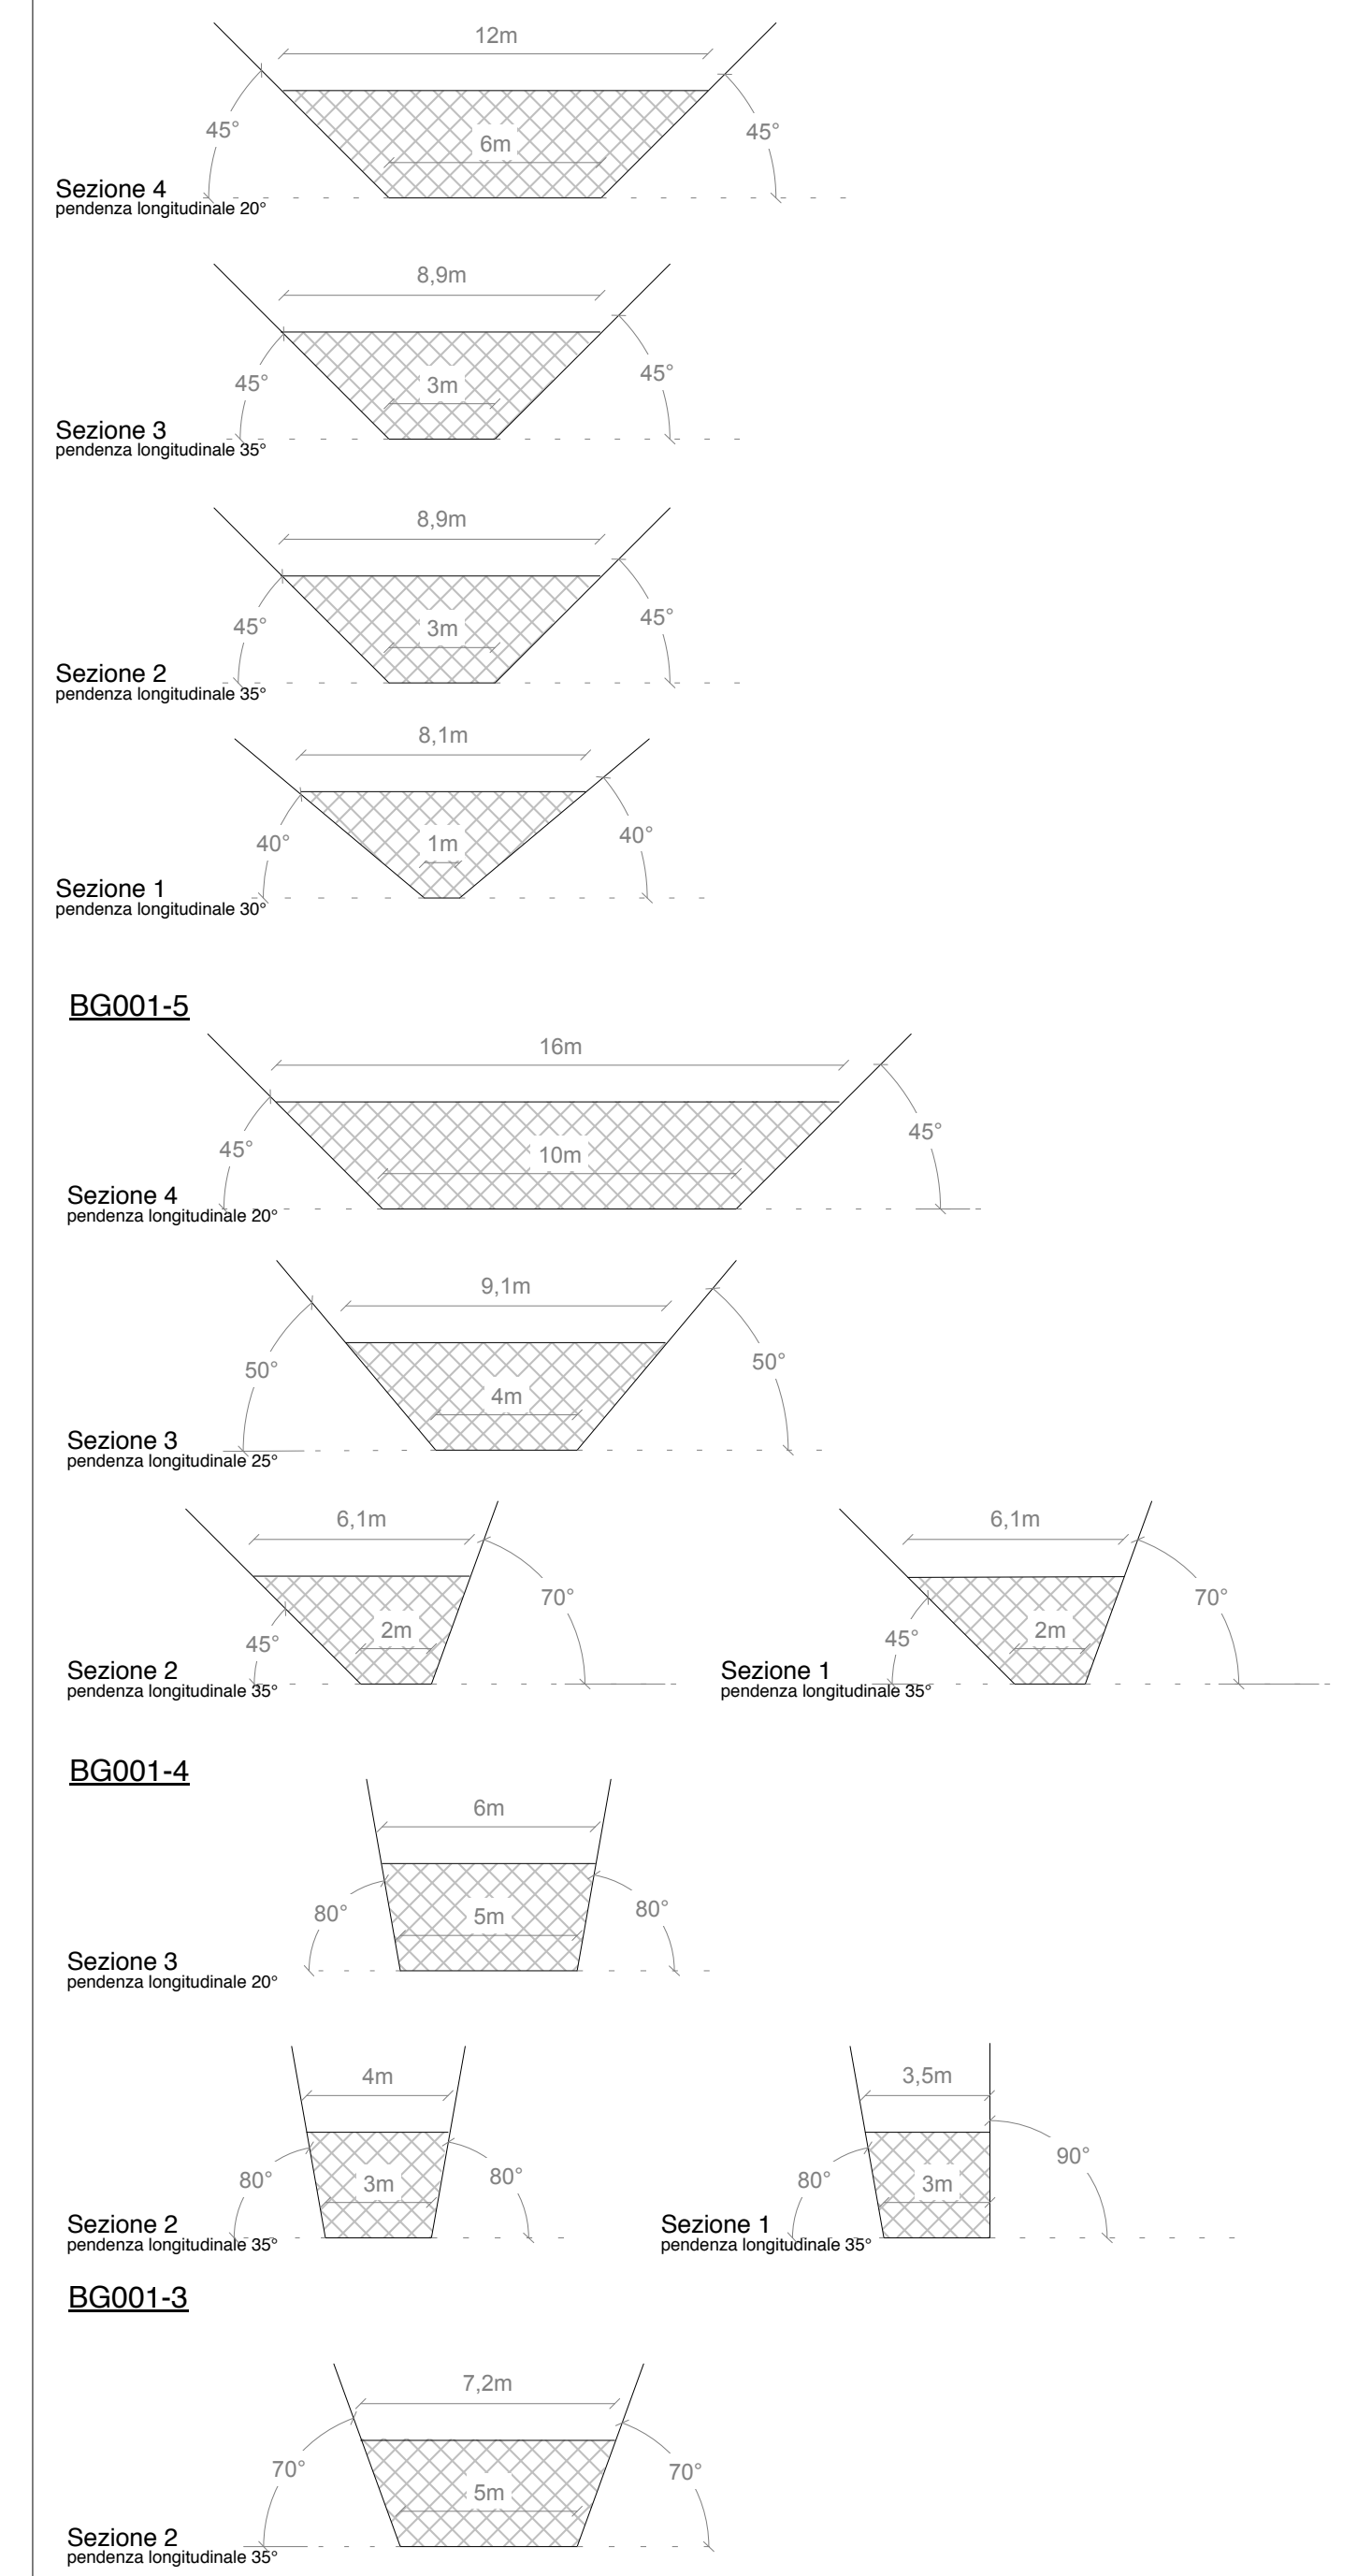


COMUNE DI VILLA D'ALME
 Provincia di Bergamo

FONDO EUROPEO AGRICOLA PER LO SVILUPPO RURALE
 PROGRAMMA DI SVILUPPO RURALE 2014-2020 della LOMBARDIA (Reg. UE n. 1305/2013)
 Misura 8 - Investimenti nello sviluppo delle aree forestali e nel miglioramento della redditività delle foreste
 OPERAZIONE 8.3.01 - Prevenzione dei danni alle foreste


SISTEMAZIONI IDRAULICO-FORESTALI - TIPOLOGIA D SUI VERSANTI DEL MONTE BASTIA
 PROGETTO DEFINITIVO-ESECUTIVO

TITOLO
 Planimetria degli interventi di progetto

TAVOLA n.
 4c

Scala
 1:500

Data
 Luglio 2020

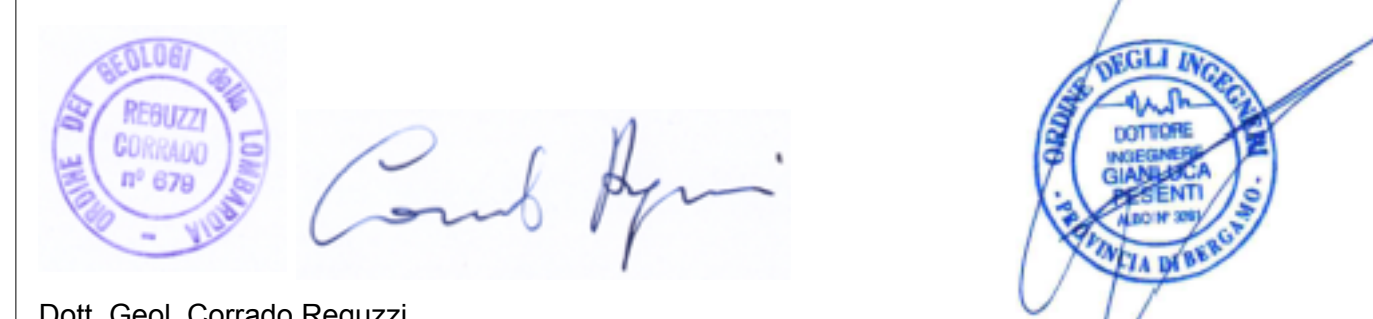

Dott. Geol. Corrado Reguzzi
 STUDIO DI GEOLOGIA TECNICA
 via Ventolosa, 2
 24018 Villa d'Alme (BG)
 tel. 035 638 222 - 335 290871
 e-mail: reguzzi@reguzzi.it

Ing. Gianluca Pesenti
 via Giuseppe Verdi, 24
 24038 Sant'Omobono Terme (BG)
 tel. 035 464522 - fax 035 19902283
 e-mail: pesenti.gianluca@libero.it

