



SCALA: 1:50	ELABORATO: SEZIONE C-C	TAVOLA: 6			
CONTROLLATO	DATA	AGGIORNAMENTO	DATA	CONSEGNA TO	DATA
					FEBBRAIO 2023
IL PROGETTISTA: Ing. Roberto Gervasoni Via Prada n.8 24018 Villa d'Alme (BG) tel/fax: 035636188			IL COMMITTENTE: Amm. Comunale di Villa d'Alme Via Locatelli Milesi, 16 24018 - Villa d'Alme (BG) Telefono: 035 6321111 C.F. e P.Iva 00579560160		
STUDIO TECNICO ING. ROBERTO GERVASONI Via Prada 8 Villa D'Alme' 24018 (BG) cell. 328/8428440 N. iscrizione albo A4537 GRVRR18T30H910C p.iva 04224550162 mail roberto.gervasoni85@hotmail.it PEC: roberto.gervasoni@ingpec.eu					

CALCOLO STERRO - RIPORTO SEZIONE C-C	
- STERRO N. 1	+ 3,85 MQ
DIFFERENZA STERRO - RIPORTO	+ 3,85 MQ
LUNGHEZZA SEZIONE C-C	25,15M
VOLUME DI SCAVO	+ 96,83 MC


- Legenda**
- Costruzione
 - Demolizione
 - Sterro
 - Riporto

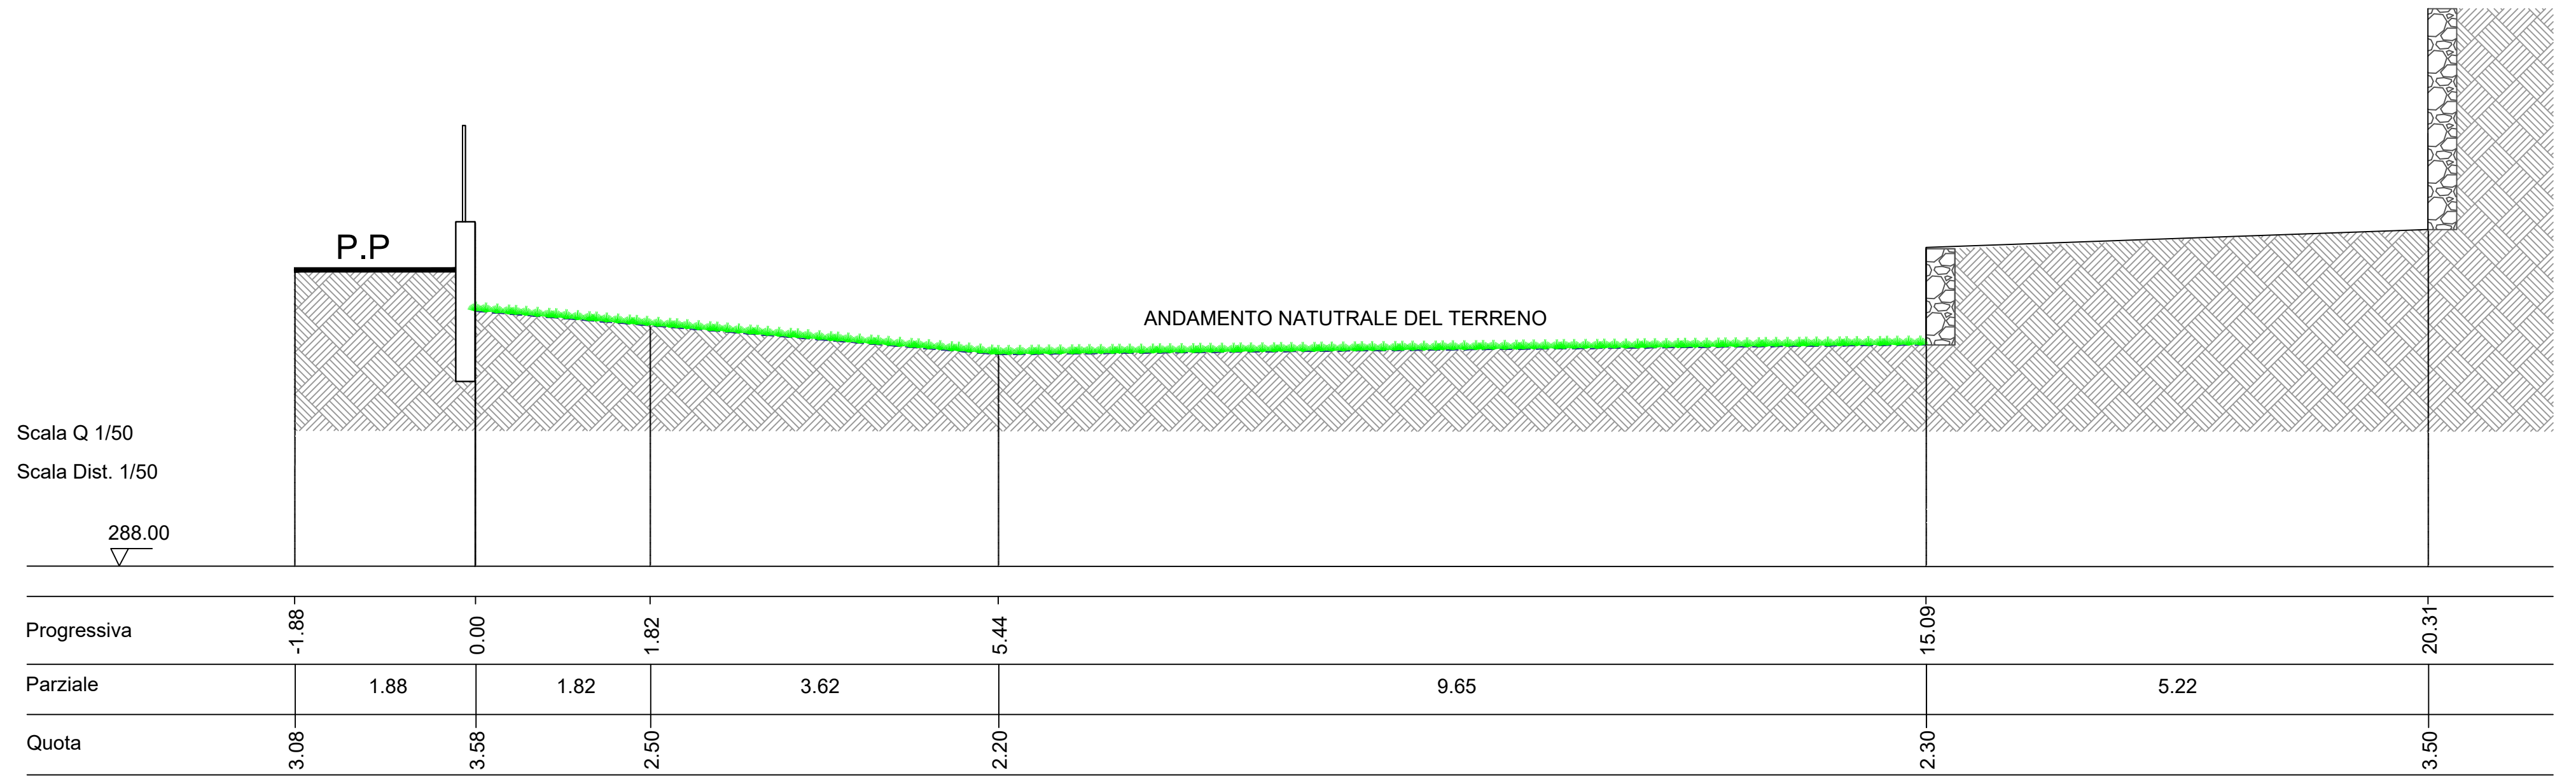

SEZIONE C-C stato di fatto scala 1:50

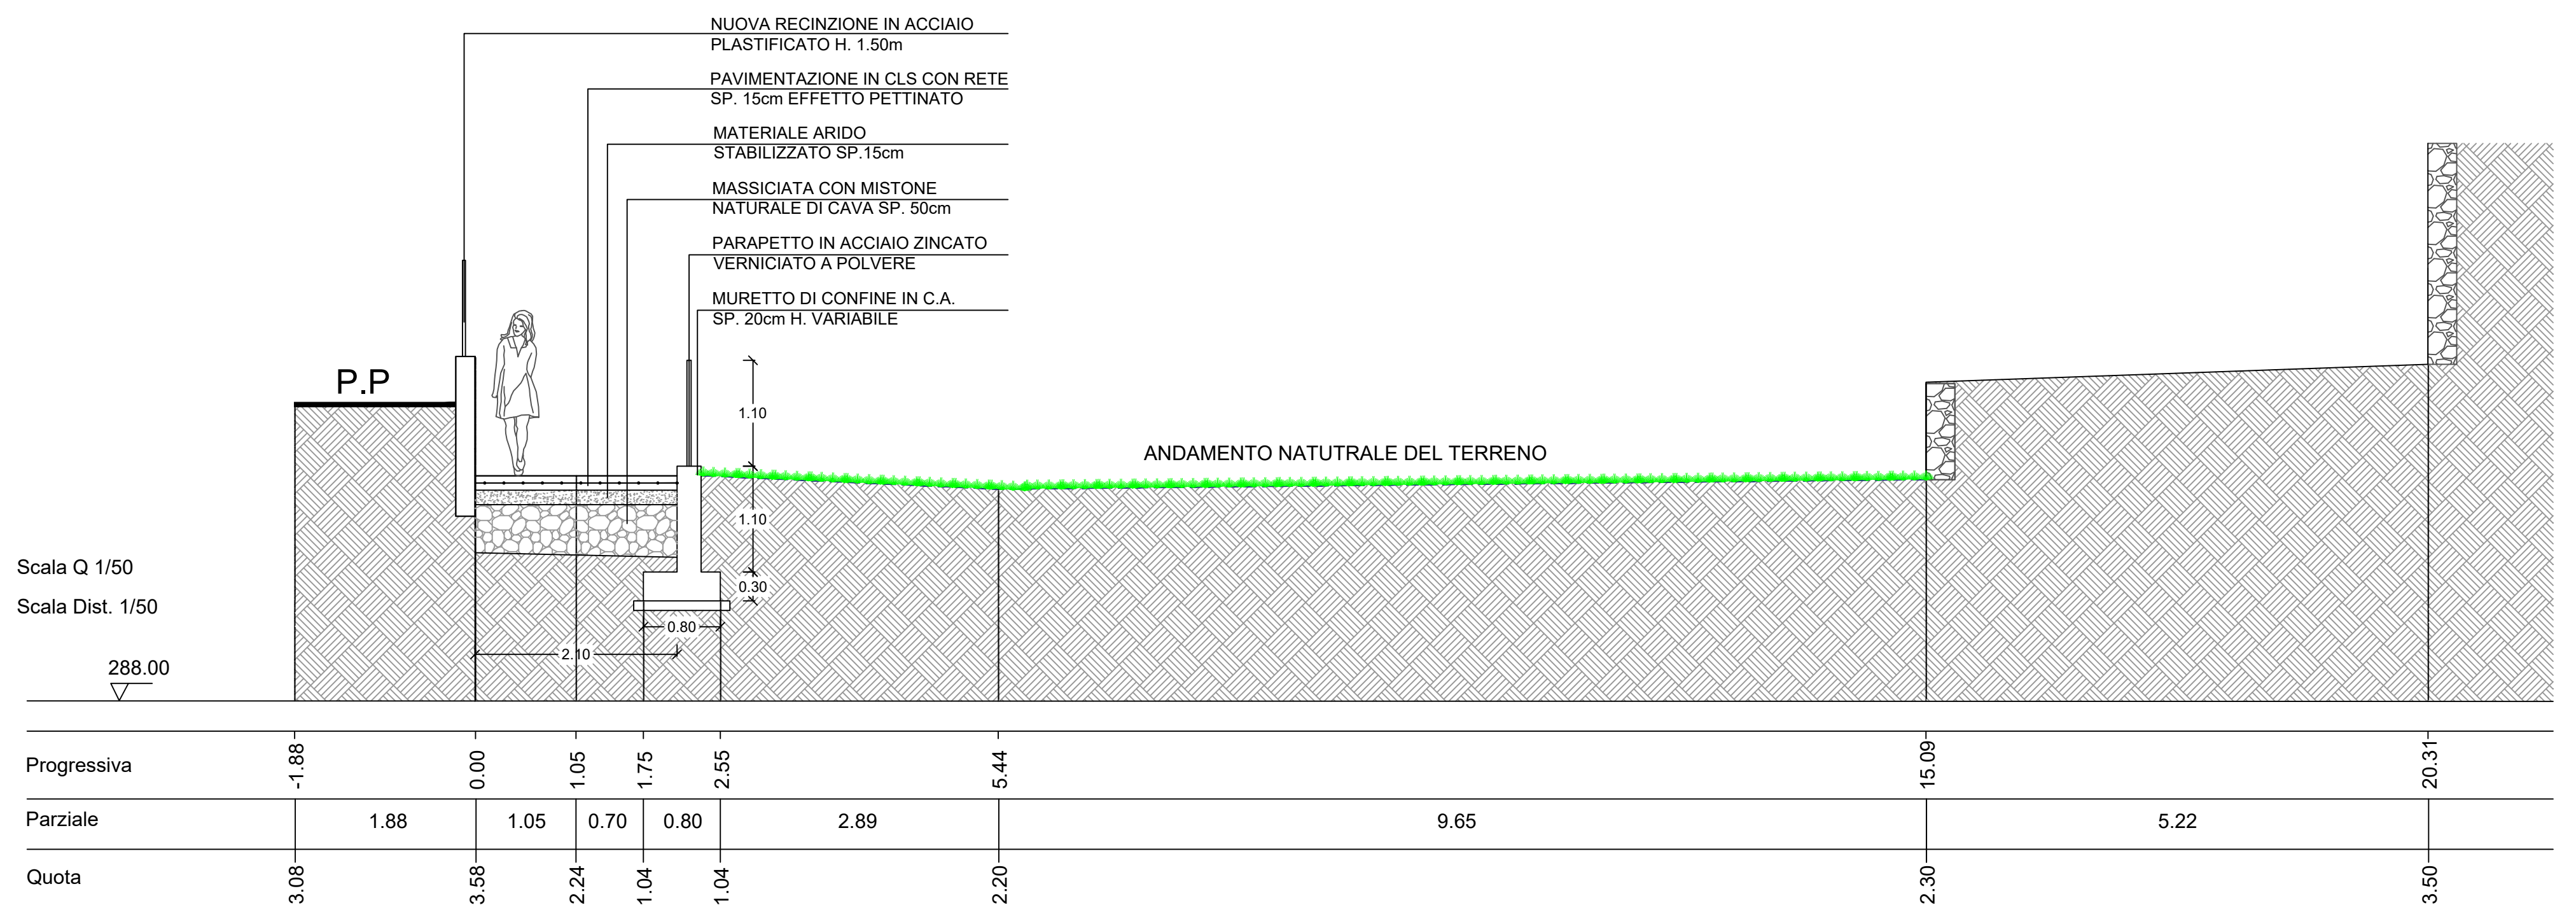

SEZIONE C-C stato di progetto scala 1:50

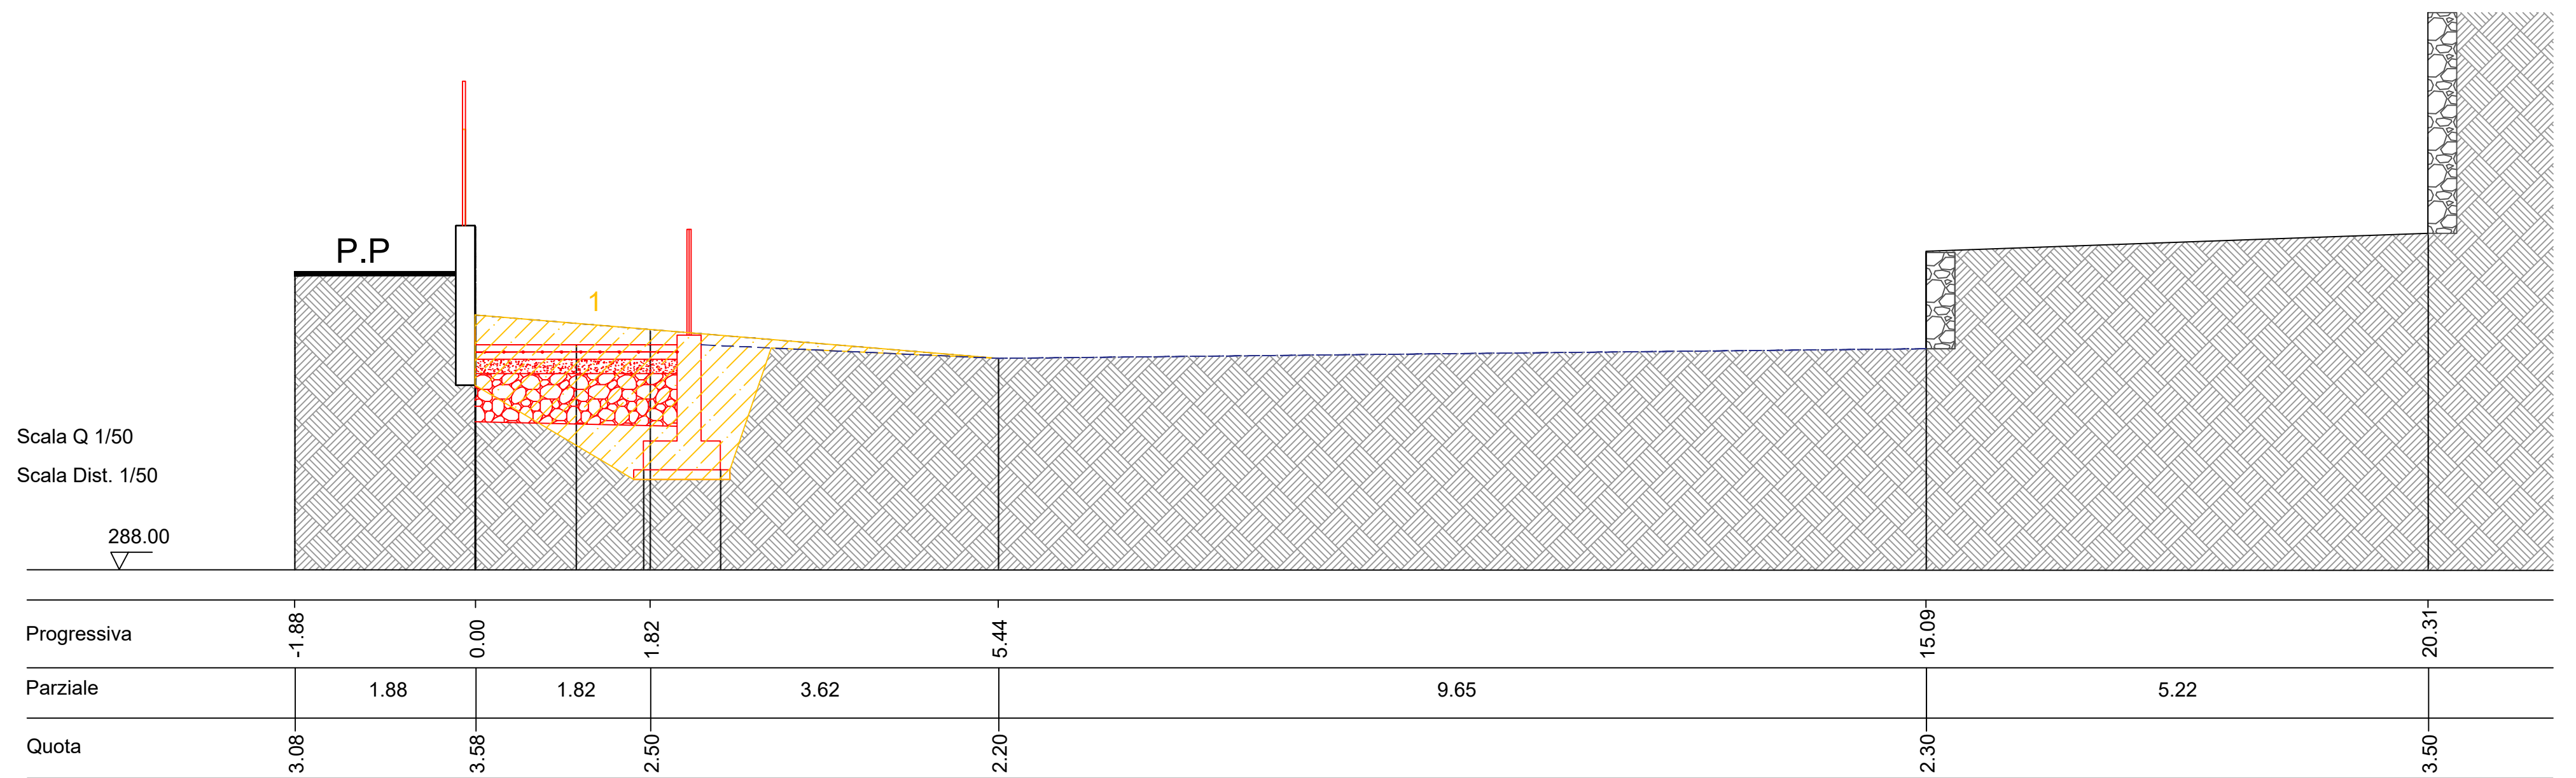

SEZIONE C-C comparativa scala 1:50