COROGRAFIA - scala 1:2000

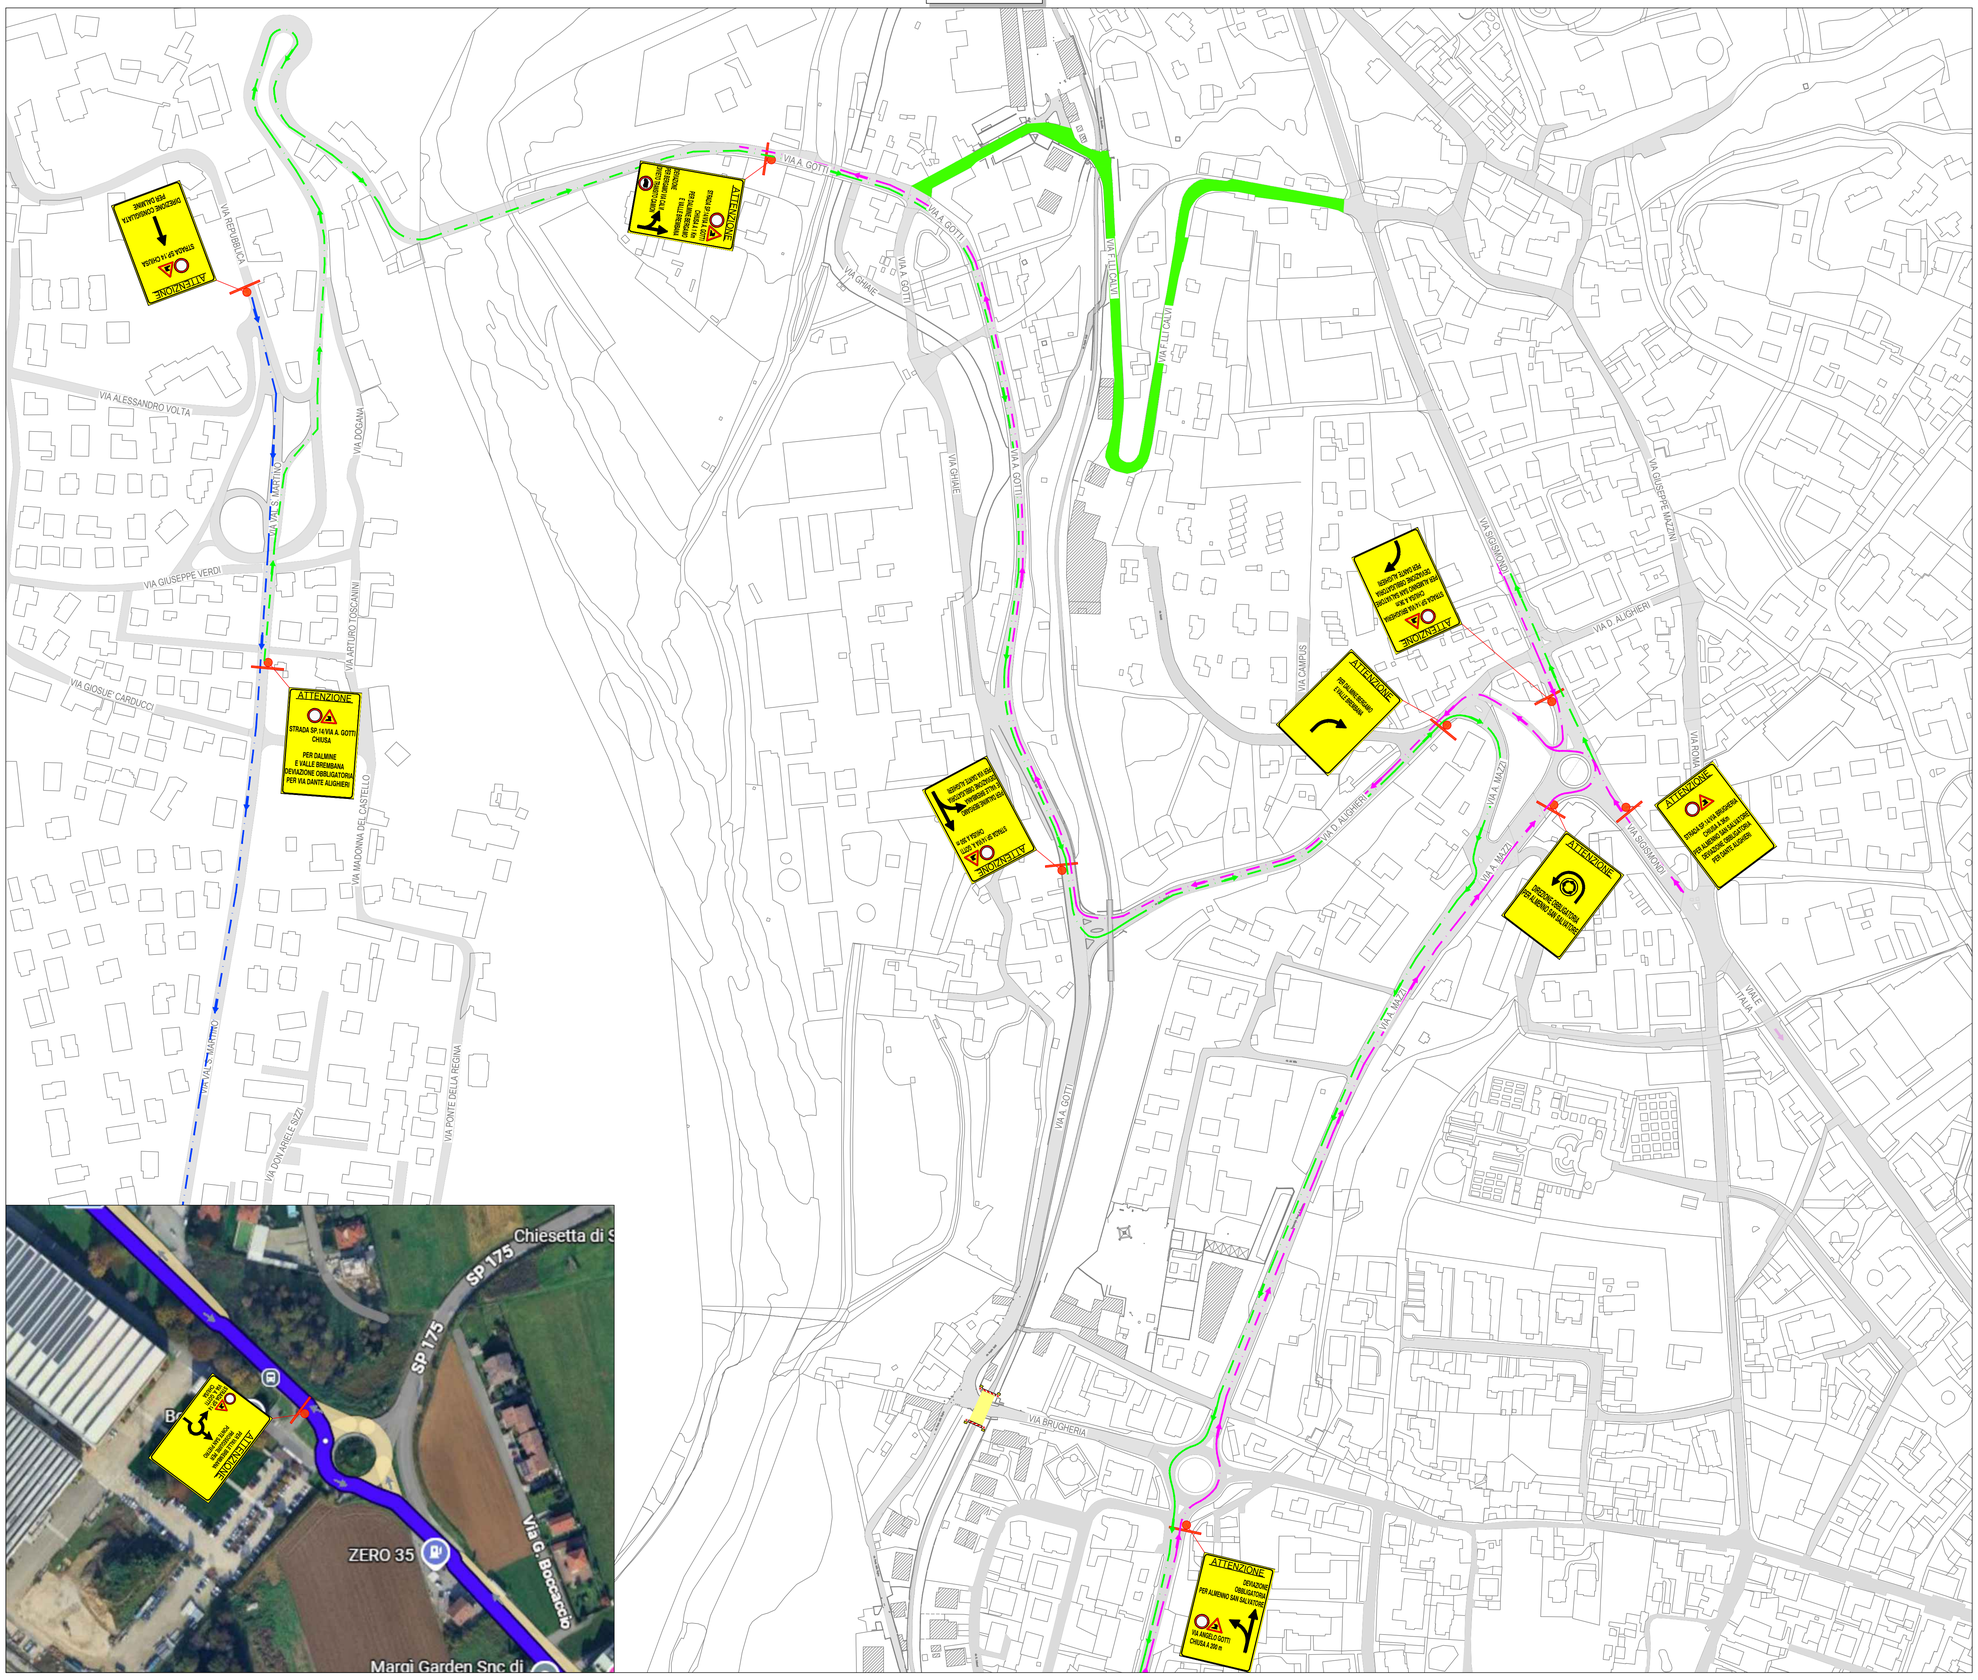

COMMITTENTE:

TRANVIE ELETTRICHE BERGAMASCHE

IL RESPONSABILE UNICO DEL PROGETTO
Dott. Ing. Giuliano Lorenzi

MANDATARIA:

IMPRESA MILESI e SERGIO
Via Molinara, 6 - 24060 GORLAGO (Bergamo)
tel. 035.952464 - fax 035.953766
www.milesisergio.it

MANDANTI:

GCF
ŠKODA | Škoda Group

PROGETTISTI:

MANDATARIA: SYSTRA SOTECNI

MANDANTI: SYSTRA SWS; architecna

CON LA COLLABORAZIONE DI:

STUDIO NOZZA PROGETTI
Ing Francesco Nozza

STUDIO STEFANO ROSSI INGEGNERIA
Ing. Stefano Rossi

STUDIO INGEGNERIA PASINETTI
Ing. Giuseppe Pasinetti

STUDIO INGEGNERIA MANNETTI AGOSTINO
Ing. Agostino Mannetti

STUDIO 6ab Architect&co
Arch. Ivance Mauro Rapanà

PROGETTAZIONE GEOTECNICA
Geol. Mattia Benzi - Ing. Davide Grabiovitz

LINEA TRAMVIARIA T2 DELLA VALLE BREMBANA
BERGAMO - VILLA D'ALMÈ

PROGETTO COSTRUTTIVO

RESPONSABILE DI COMMESSA DEL PROGETTO ESECUTIVO
ING. SANDRO BENETTI

GRUPPO DI PROGETTAZIONE

RESPONSABILE INTEGRAZIONE PRESTAZIONI SPECIALISTICHE;	- ING. PAOLO MARCHETTI
RESPONSABILE DEL PROGETTO DELLE OPERE CIVILI E ARCHITETTONICHE;	- ING. SANTI CAMINITI
RESPONSABILE PER LA GEOTECNICA;	- ING. MASSIMO PIETRANTONI
RESPONSABILE DEL PROGETTO DELLE OPERE IMPIANTISTICHE CIVILI, ELETTROFERROVIARIE E DEI SISTEMI DI COMUNICAZIONE E SICUREZZA;	- ING. SIMONE VILLA
RESPONSABILE DEL PROGETTO DELL'ARMAMENTO;	- ING. MAURIZIO FALZEA
RESPONSABILE E COORDINAMENTO DELLA SICUREZZA;	- ING. FABRIZIO CONTI
BIM MANAGER;	- ING. ALESSANDRO MENOZZI

CANTIERIZZAZIONE
CHIUSURA TRAFFICO LUNGO VIA F.LLI CALVI
Corografia con segnaletica

Cartella n°	Contratto	Fase	Lotto	Disciplina	WBS	Tipo	Num.	Tomo/ Foglio	Liv./ Appr.	Rev.
-										
Progr. n° 40	TBG2	PC	16	CAN	COM	T	040	-	-	A

Scala: 1:2000

Rev.	Data	Descrizione	Redatto	Verificato	Approvato	Autorizzato
A	23/01/2026	Prima emissione	F.Romano	M.Mauri	M.Mauri	