



**Agenzia del Territorio  
CATASTO FABBRICATI  
Ufficio Provinciale di  
Bergamo**

Dichiarazione protocollo n. _____ del _____	
Planimetria di u.i.u. in Comune di Villa D'alme'	
Via Prada	civ. SN
Identificativi Catastali: Sezione: VI Foglio: 6 Particella: 4411 Subalterno: 29	Compilata da: Del Sant Mauro Iscritto all'Albo: Architetti Prov. Milano

Scheda n. 1      Scala 1:200

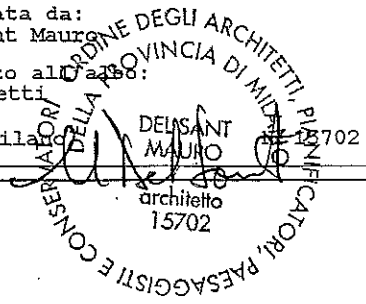

COPIA CONFORME ALL'ORIGINALE  
ALLEGATA ALLA DENUNCIA DI NUOVA COSTRUZIONE  
Prot. B60333/168 del 08/10/2008

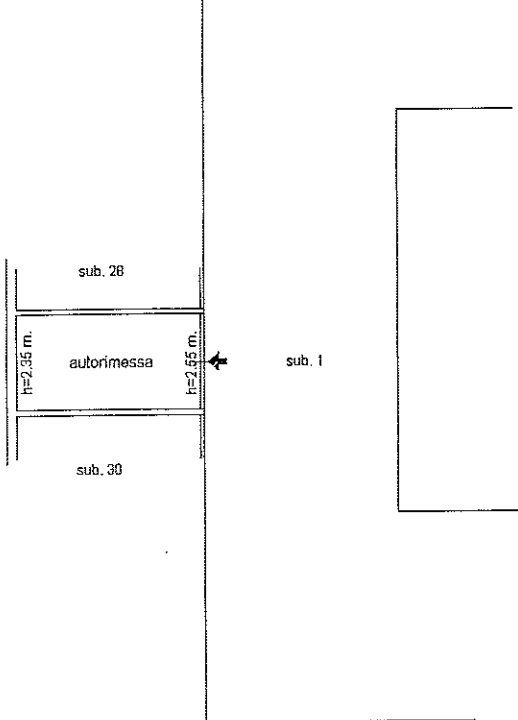

PIANO INTERRATO

COMUNE DI VILLA D'ALME'  
PROVINCIA DI BERGAMO  
28 OTT. 2008  
PROT. N. \_\_\_\_\_  
CAL. \_\_\_\_\_ CL. \_\_\_\_\_ FASC. \_\_\_\_\_

