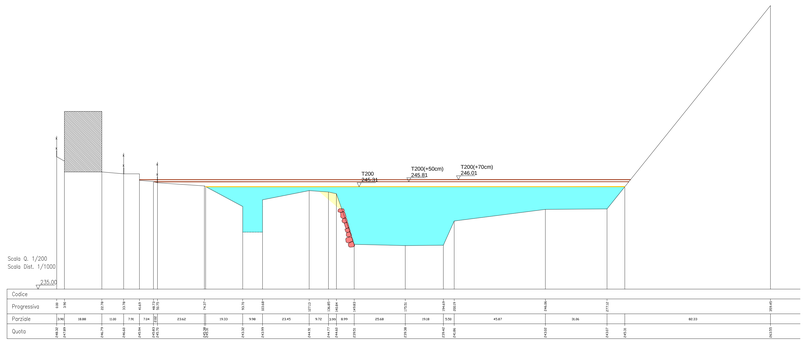

SEZIONE 40 Scala: 1:1000/200

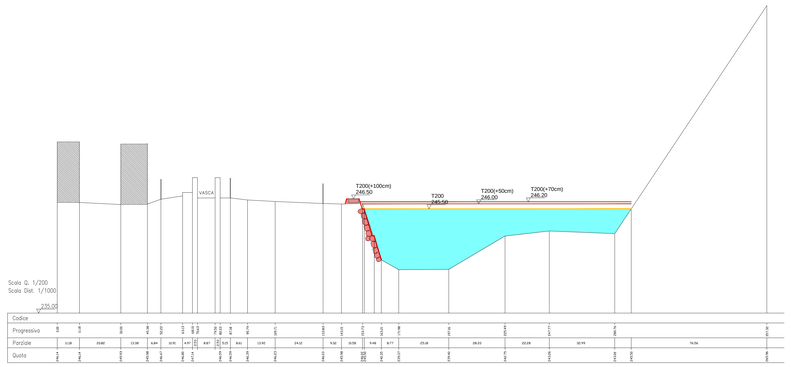

SEZIONE A Scala: 1:1000/200

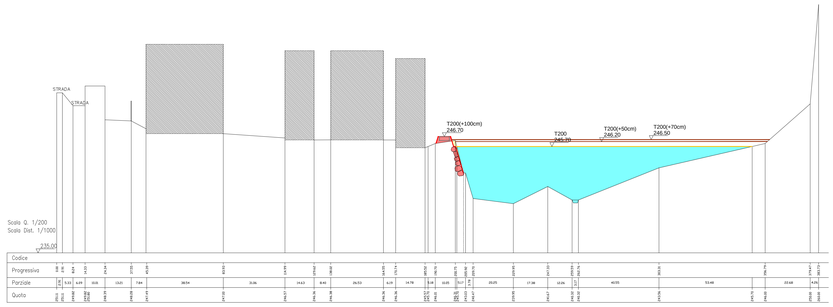

SEZIONE B Scala: 1:1000/200

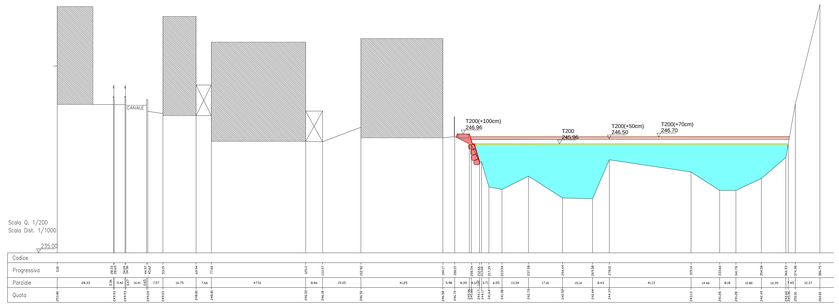

SEZIONE C Scala: 1:1000/200

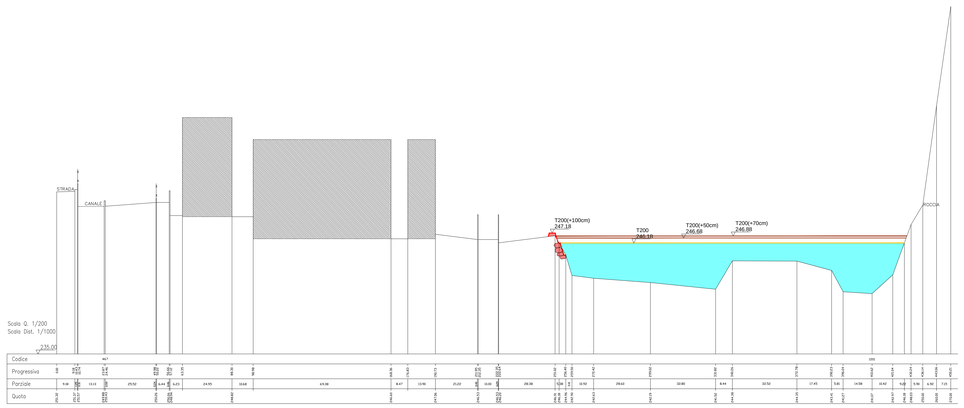

SEZIONE 40.01 Scala: 1:1000/200

LEGENDA

- Scavo
- Rilevato
- Fondazione stradale
- Scogliera
- Piena con Tr = 200 anni
- sezione sotto quota di piena con Tr = 200 anni non direttamente esondabile
- Quota +50cm sopra livello di piena con Tr = 200 anni
- Quota +70cm sopra livello di piena con Tr = 200 anni
- Opere spondali

COMUNE DI VILLA D'ALME'
PROVINCIA DI BERGAMO

AGG. N°	DATA	OGGETTO	DISEGNATO	CONTROLLATO

COMMITTENTE
VILLA D'ALME' / COMUNE DI

DISEGNO N°: 10

LAVORO
VALUTAZIONE DI COMPATIBILITA' IDRAULICA DELLE PREVISIONI URBANISTICHE E DELLE PROPOSTE DI USO DEL SUOLO NELLE AREE A RISCHIO IDRAULICO
(Ai sensi dell'art. 57, comma 1, della L.R. 11 marzo 2005, n. 12)

SCALA: 1:1000/200

DATA: Febbraio 2008

OGGETTO
SEZIONI GENERALI DI PROGETTO
SEZIONI: 40 - A - B - C - 40.01

DISEGNATO: M.A.Q.

CONTROLLATO: G.B./C.R.

FILE:

BOSI E ASSOCIATI - STUDIO DI INGEGNERIA
Dott. Ing. Giovanni Bosi Dott. Ing. Donato Musci
Collaboratore: Dott. Ing. Davide Manenti
Via H.C. Andersen n. 8 - 24128 Bergamo - tel. 035/221134 - fax 035/221514
e-mail: studio@bosiassociati.191.it

STUDIO DI GEOLOGIA TECNICA
Dott. Geol. Corrado Reguzzi
Collaboratore: Dott. Geol. Francesca Dolci
Via Ventolosa, 2 - 24016 Villa d'Almè (BG) - tel. 035/638222 - fax 035/635735
e-mail: reguzzi@reguzzi.it

TUTTI I DIRITTI D'AUTORE RISERVATI