


- LEGENDA**
- loculi (colombari)
 - ossari
 - urne cinerarie
 - tombe interrate a giardino
 - cunicolo interrato d'accesso alle tombe a giardino
 - spazi per inumazione
 - campo di mineralizzazione
 - locali tecnici, servizi e pertinenze
 - A servizi igienici con bagno disabili
 - B fossa comune
 - C camera mortuaria
 - D ripostiglio
 - E piazzetta d'ingresso al cimitero
 - F strada per accesso di servizio
 - G parcheggio
 - punto acqua
 - raccolta rifiuti
 - quadro elettrico

PLANIMETRIA GENERALE DELLO STATO DI FATTO scala 1:200

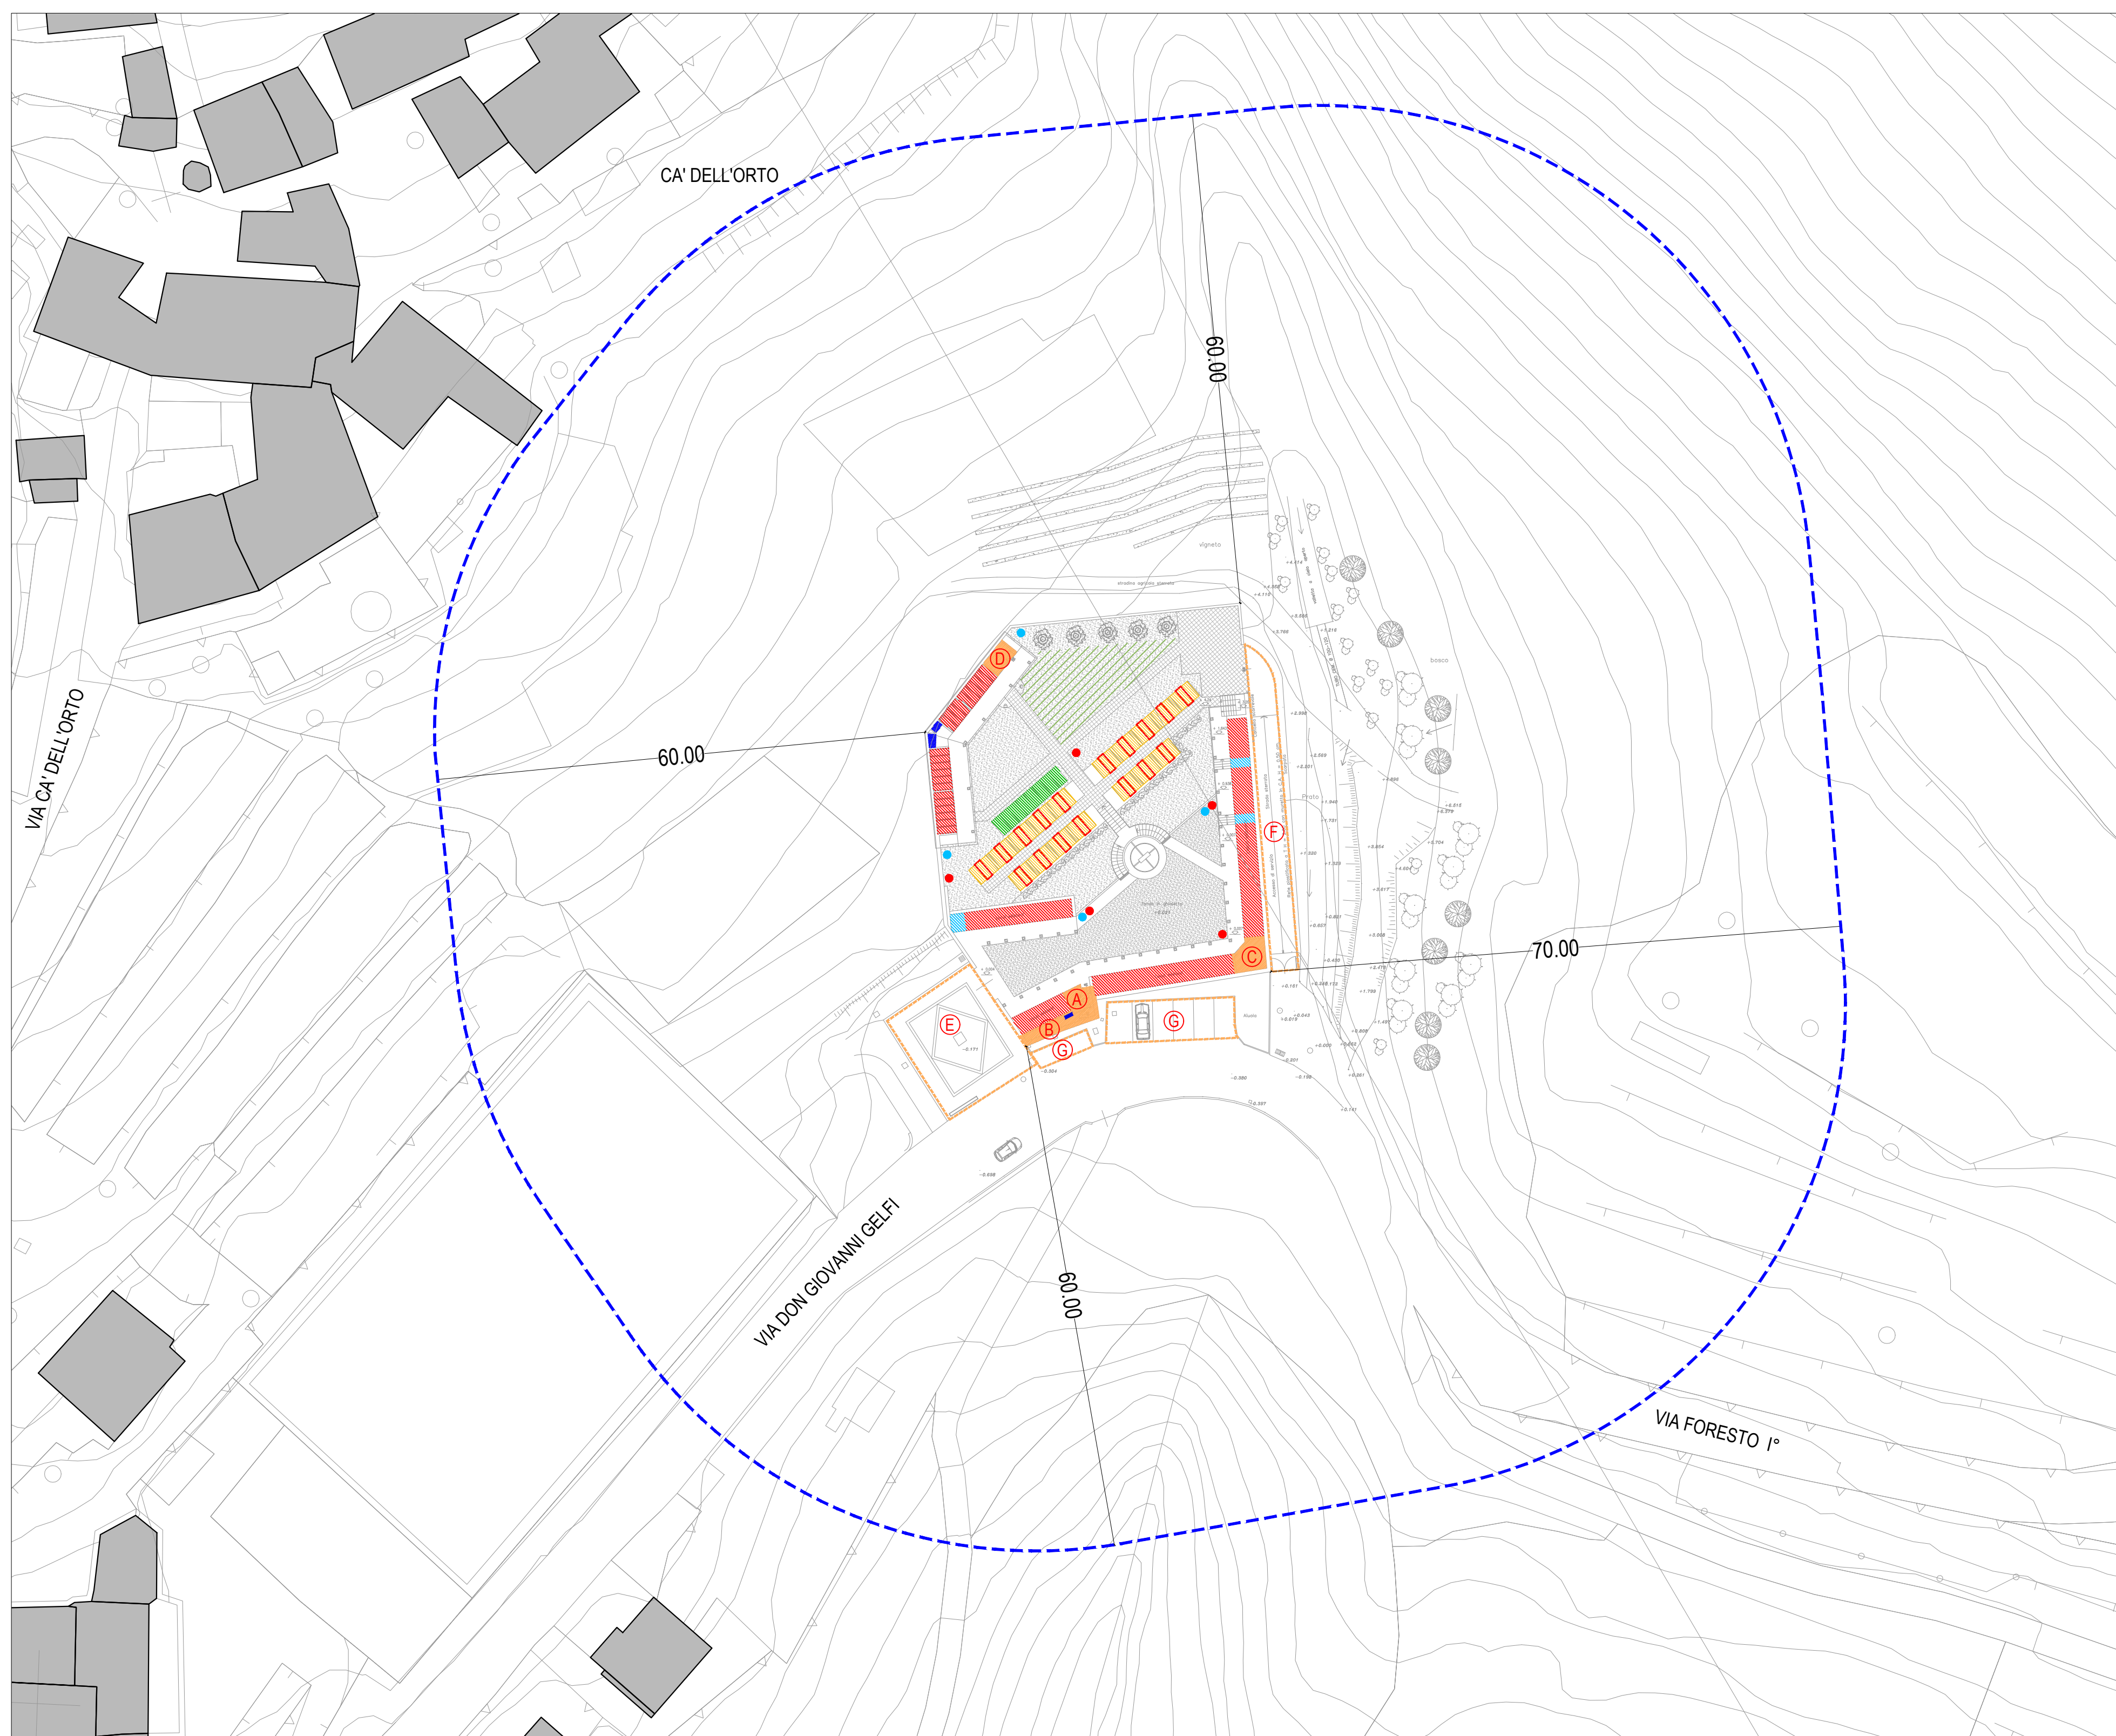

PLANIMETRIA GENERALE DELLO STATO DI FATTO scala 1:500

lab4
architettura_ingegneria

marco minelli
architetto

comune VILLA D'ALME
provincia BERGAMO
committente COMUNE DI VILLA D'ALME
oggetto PIANO CIMITERIALE COMUNALE
tavola CIMITERO DI BRUNICO

02
STATO DI FATTO
scala 1:500, 1:200
data NOVEMBRE 2020
modifiche
archivio 20190103
co-progettista MATTEO RIVA ARCHITETTO

marco minelli architetto

via don luigi palazzolo 21
24122 bergamo
+39 035 3138852
minelli@marco.minelli.it
marco.minelli@marco.minelli.it
MILANO 02 48101622
p. IVA 02933510162