



PLANIMETRIA GENERALE DI RAFFRONTO scala 1:200

- LEGENDA**
- loculi (colombari)
  - ossari
  - urne cinerarie
  - tombe interrate a giardino
  - cunicolo interrato d'accesso alle tombe a giardino
  - spazi per inumazione
  - campo di mineralizzazione
  - locali tecnici, servizi e pertinenze
  - (A)** servizi igienici con bagno disabili
  - (C)** camera mortuaria
  - (D)** ripostiglio
  - (E)** piazzetta d'ingresso al cimitero
  - (F)** strada per accesso di servizio
  - (G)** parcheggio
  - punto acqua
  - raccolta rifiuti
  - quadro elettrico
- interventi di adeguamento:**
- 1** realizzazione nuovo campo per inumazioni
  - 2** realizzazione nuovo campo ad inumazione per inconsunti (mineralizzazione)
  - 3** realizzazione di giardino delle rimembranze
  - 4** realizzazione di nuovo ossario-cinerario comune
  - 5** realizzazione di nuovo spogliatoio per operatori all'interno della struttura adibita a servizi
- schema distributivo delle sepolture ad inumazione in previsione

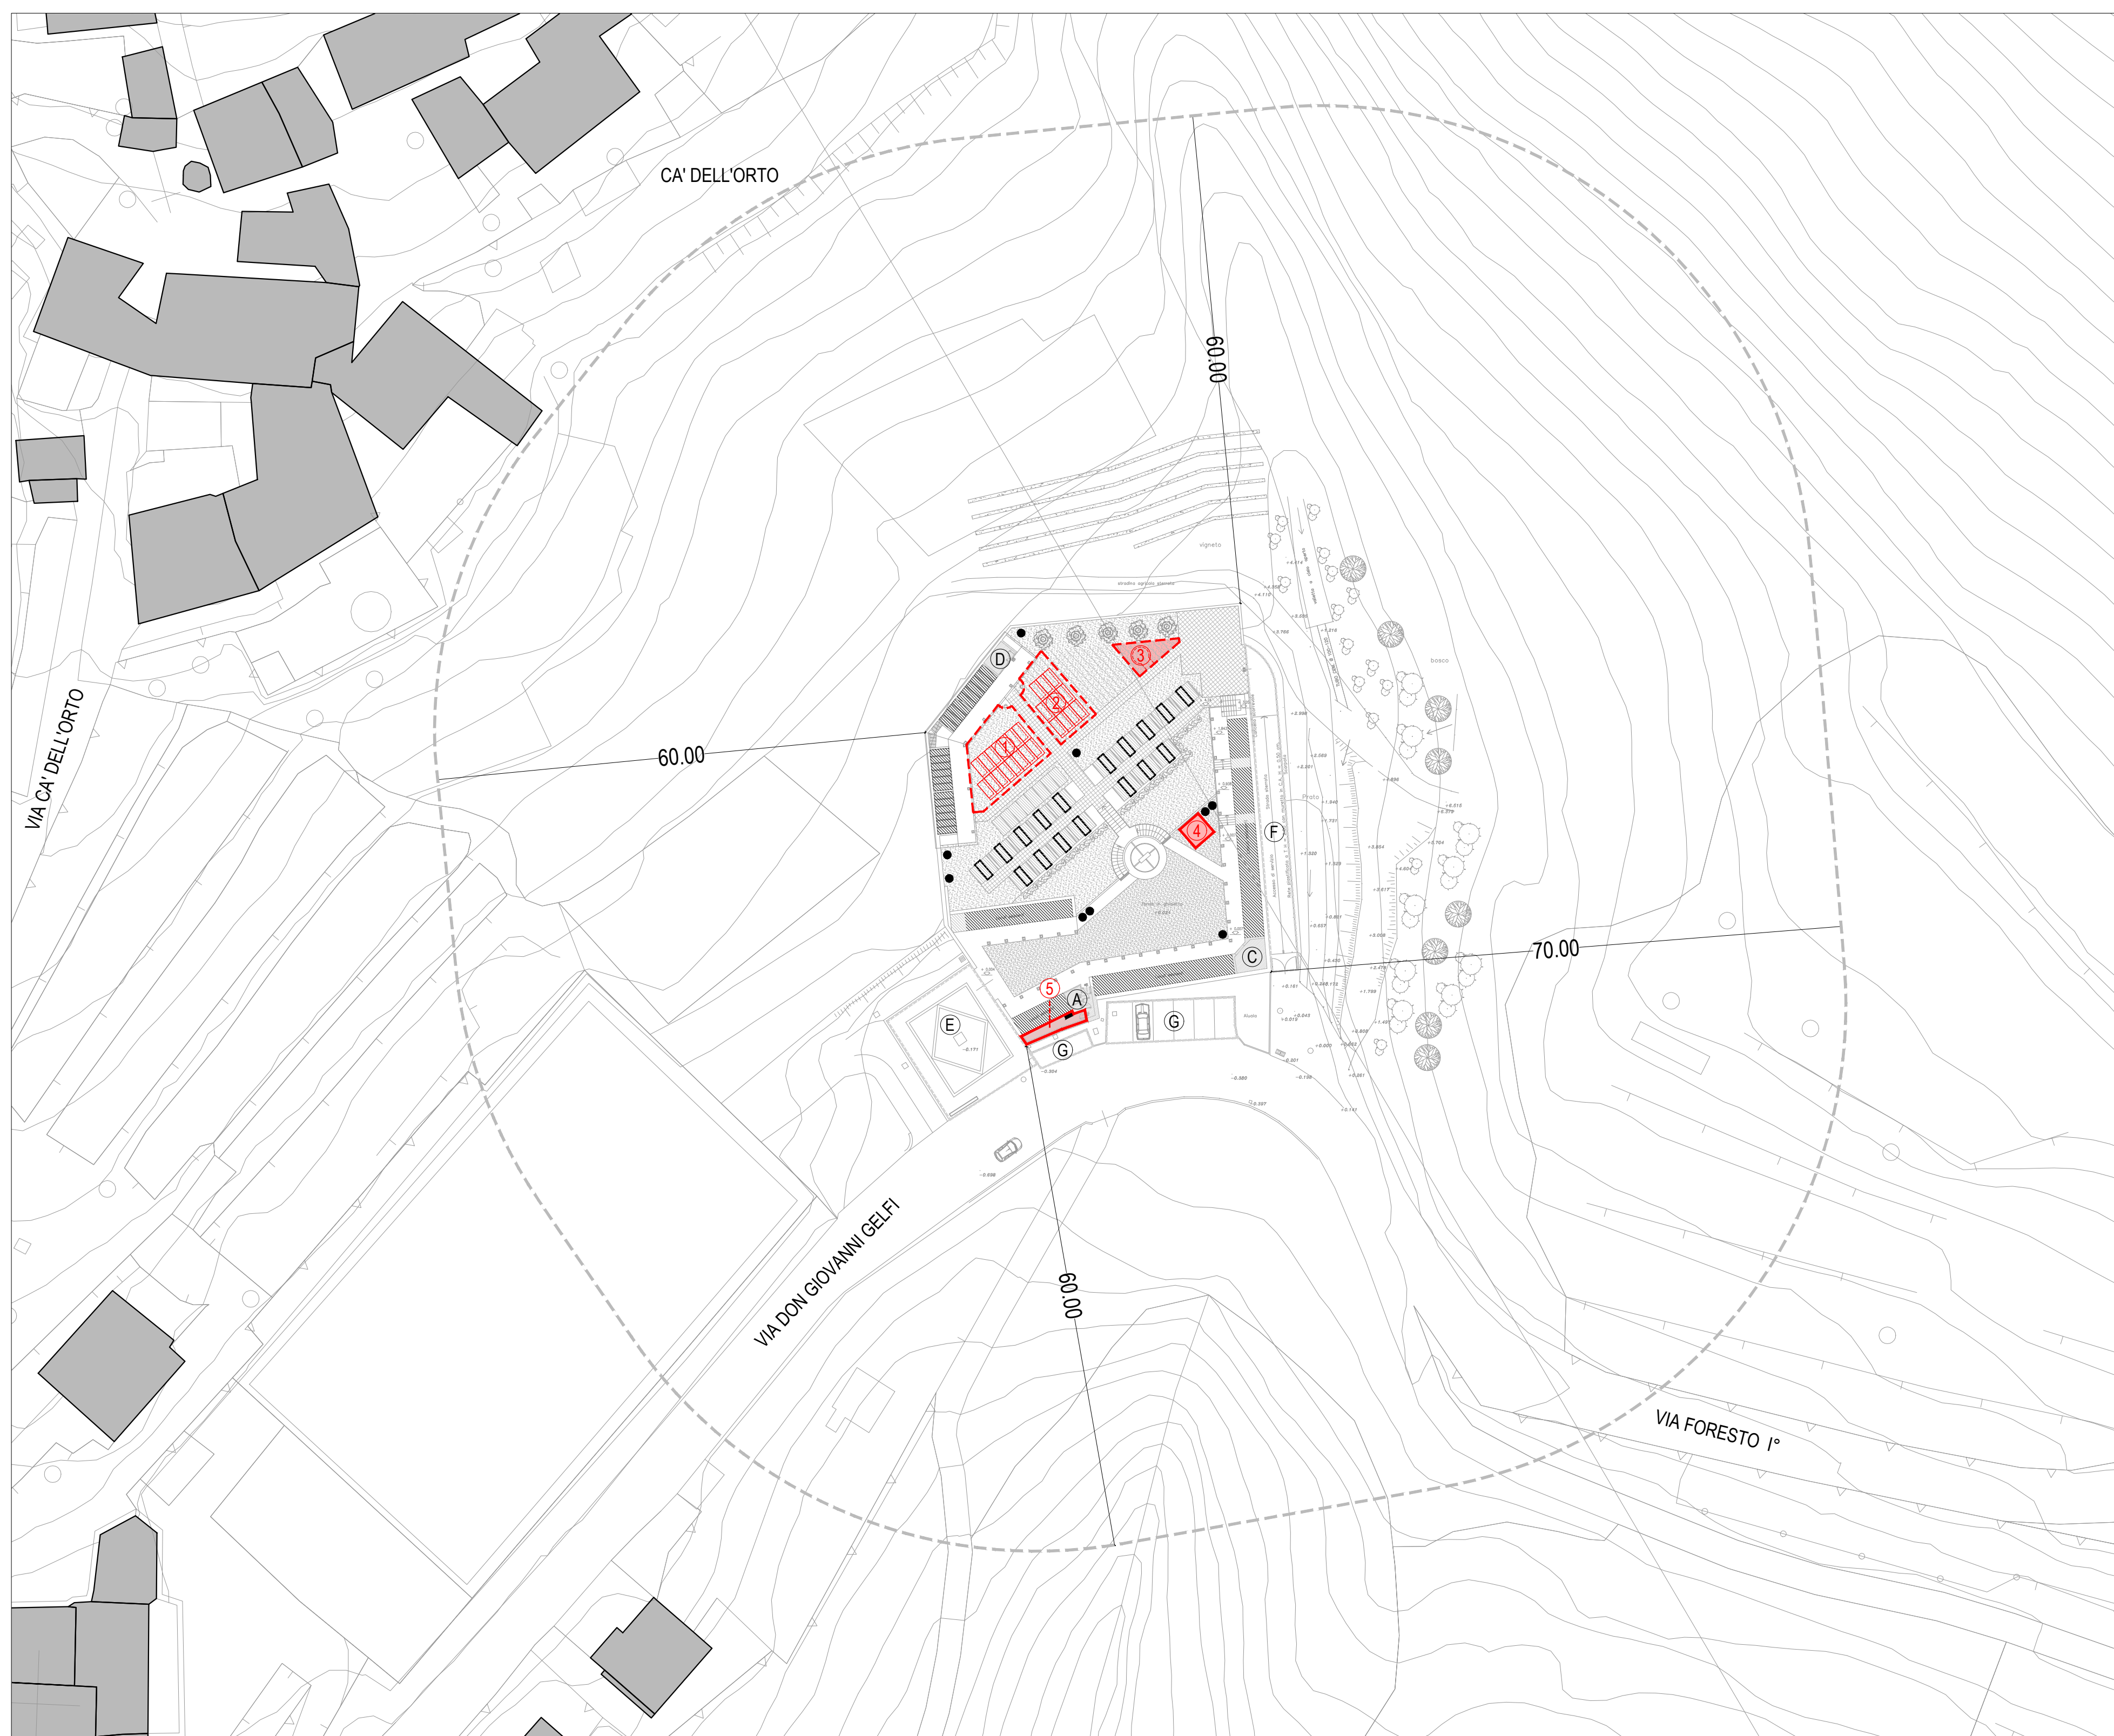

PLANIMETRIA GENERALE DI RAFFRONTO scala 1:500

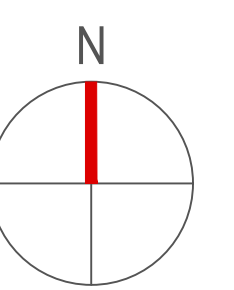

**lab4**  
architettura\_ingegneria

**marco minelli**  
architetto

comune VILLA D'ALME  
provincia BERGAMO  
committente COMUNE DI VILLA D'ALME  
oggetto PIANO CIMITERIALE COMUNALE CIMITERO DI BRUNICO  
tavola

**03**

RAFFRONTO  
scala 1:500, 1:200  
data NOVEMBRE 2020  
modifiche  
archivio 20190103  
co-progettista MATTEO RIVA ARCHITETTO

marco minelli architetto

via don luigi palazzolo 21  
24122 bergamo  
+39 035 3138859  
minelli@marco-minelli.it  
marco.minelli@comune.villadalme.it  
p. IVA 02933510162