


PLANIMETRIA GENERALE DI PROGETTO scala 1:200




- LEGENDA**
- loculi (colombari)
 - ossari
 - urne cinerarie
 - tombe interrate a giardino
 - cunicolo interrato d'accesso alle tombe a giardino
 - spazi per inumazione
 - campo di mineralizzazione
 - ossario-cinerario comune
 - giardino delle rimembranze
 - locali tecnici, servizi e pertinenze
 - servizi igienici con bagno disabili
 - spogliatoio per gli operatori cimiteriali
 - camera mortuaria
 - ripostiglio
 - piazzetta d'ingresso al cimitero
 - strada per accesso di servizio
 - parcheggio
 - punto acqua
 - raccolta rifiuti
 - quadro elettrico

SCHEMA DISTRIBUTIVO DELLE SEPOLTURE AD INUMAZIONE IN PREVISIONE

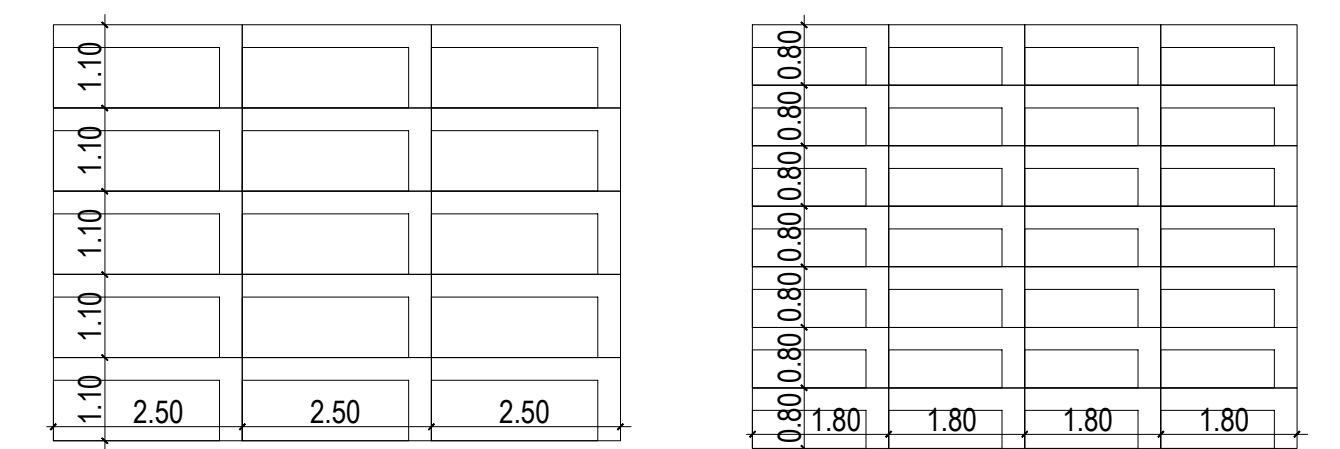


fossa per inumazione di cadaveri di persone di oltre dieci anni di età (art. 15 comma 5 R.R. n.6/2004) dim. 2.20 x 0.80 m

fossa per inumazione di cadaveri di bambini di età inferiore ai dieci anni (art. 15 comma 6 R.R. n.6/2004) dim. 1.50 x 0.50 m

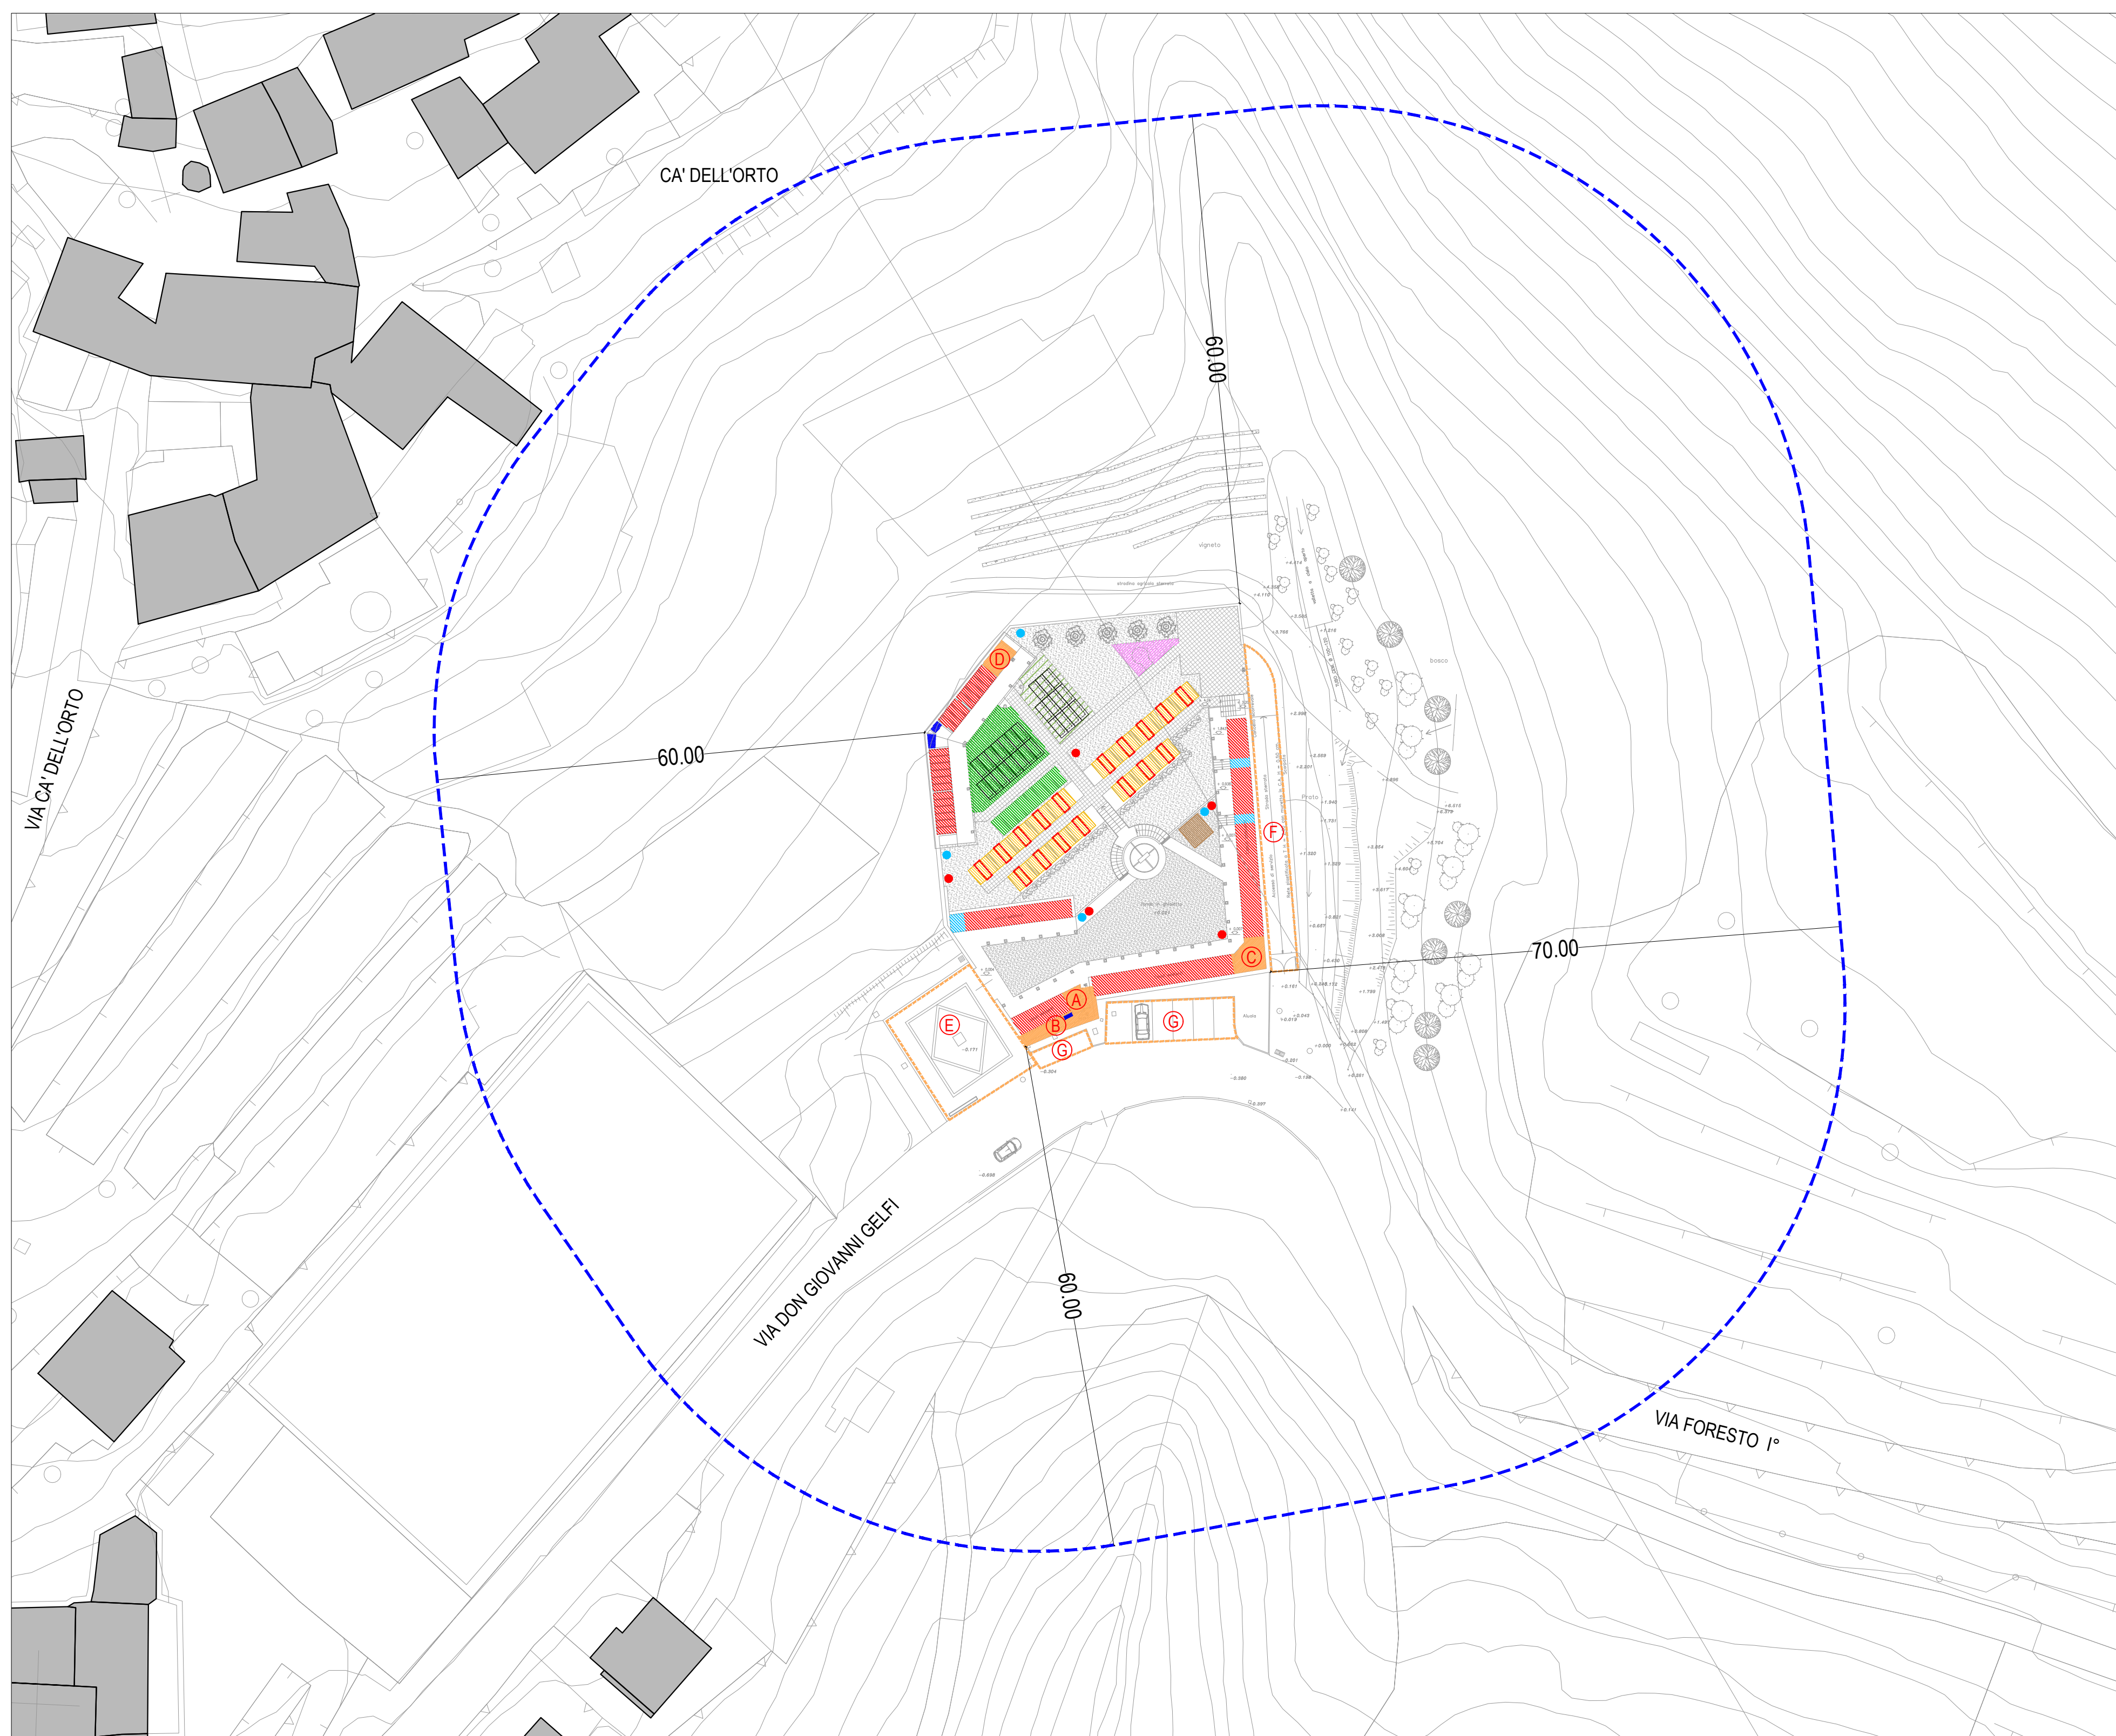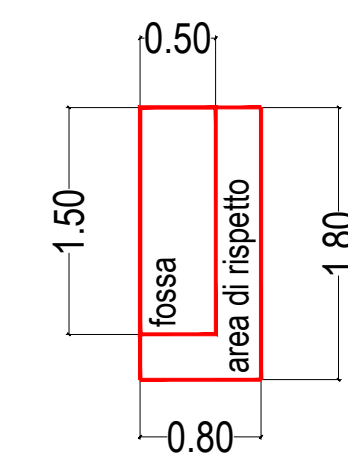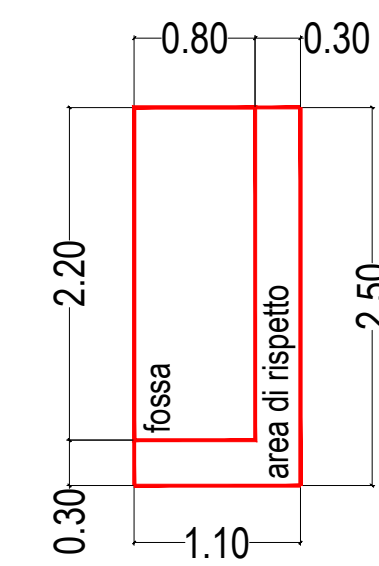

PLANIMETRIA GENERALE DI PROGETTO scala 1:500

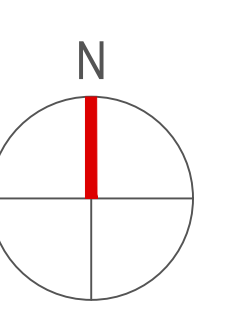

lab4
architettura_ingegneria

marco minelli
architetto

comune VILLA D'ALME
provincia BERGAMO
committente COMUNE DI VILLA D'ALME
oggetto PIANO CIMITERIALE COMUNALE CIMITERO DI BRUNINO
tavola

04

PROGETTO
scala 1:500, 1:200
data NOVEMBRE 2020
modifiche
archivio 20190103
co-progettista MATTEO RIVA ARCHITETTO

marco minelli architetto

via don Luigi palazzolo 21
24122 bergamo
+39 035 3138859
minelli@marco.minelli.it
marco.minelli@architetto.com
p. IVA 02933510162