COMUNE DI VILLA D'ALME'

PROVINCIA DI BERGAMO

REGIONE LOMBARDIA

OPERA FINANZIATA DA

IL PIANO LOMBARDIA – Interventi per la ripresa economica. | Regione Lombardia

LAVORI DI:

Realizzazione di un ponte sospeso pedonale
SOTTOPASSO PONTE RAFFANINI
Cod. CUP F91B22001090006

PROGETTO DEFINITIVO

- D.P.R. 207/2010 -

- TITOLO II° CAPO I° SEZIONE III°-

SCALA:	ELABORATO:	TAVOLA:
1:100	**COMPARATIVA**	**3**

CONTROLLATO	DATA	AGGIORNAMENTO	DATA	CONSEGNATO	DATA
—	—	—	—	—	**FEBBRAIO 2022**

IL PROGETTISTA:

Ing. Roberto Gervasoni
via Prada n.8
24018 Villa d'Almè (BG)
tel/fax: 035636188

IL COMMITTENTE:

Amm. Comunale di Villa d'Almè
Via Locatelli Milesi, 16
24018 - Villa d'Almè (BG)
Telefono: 035 6321111
C.F. e P.Iva 00579560160

STUDIO TECNICO ING. ROBERTO GERVASONI

Via Prada 8 Villa D'Alme' 24018 (BG) celL. 328/8428440 N. iscrizione albo A4537 GRVRRT85T30H910C p.iva 04224550162
mail roberto_gervasoni85@hotmail.it PEC: roberto.gervasoni@ingpec.eu

LEGENDA:

DEMOLIZIONE

COSTRUZIONE

ORIENTAMENTO

AREA DI PROPRIETA'
SIG. GALBIATI INTERESSATA
DALL'INTERVENTO 95,00 mq
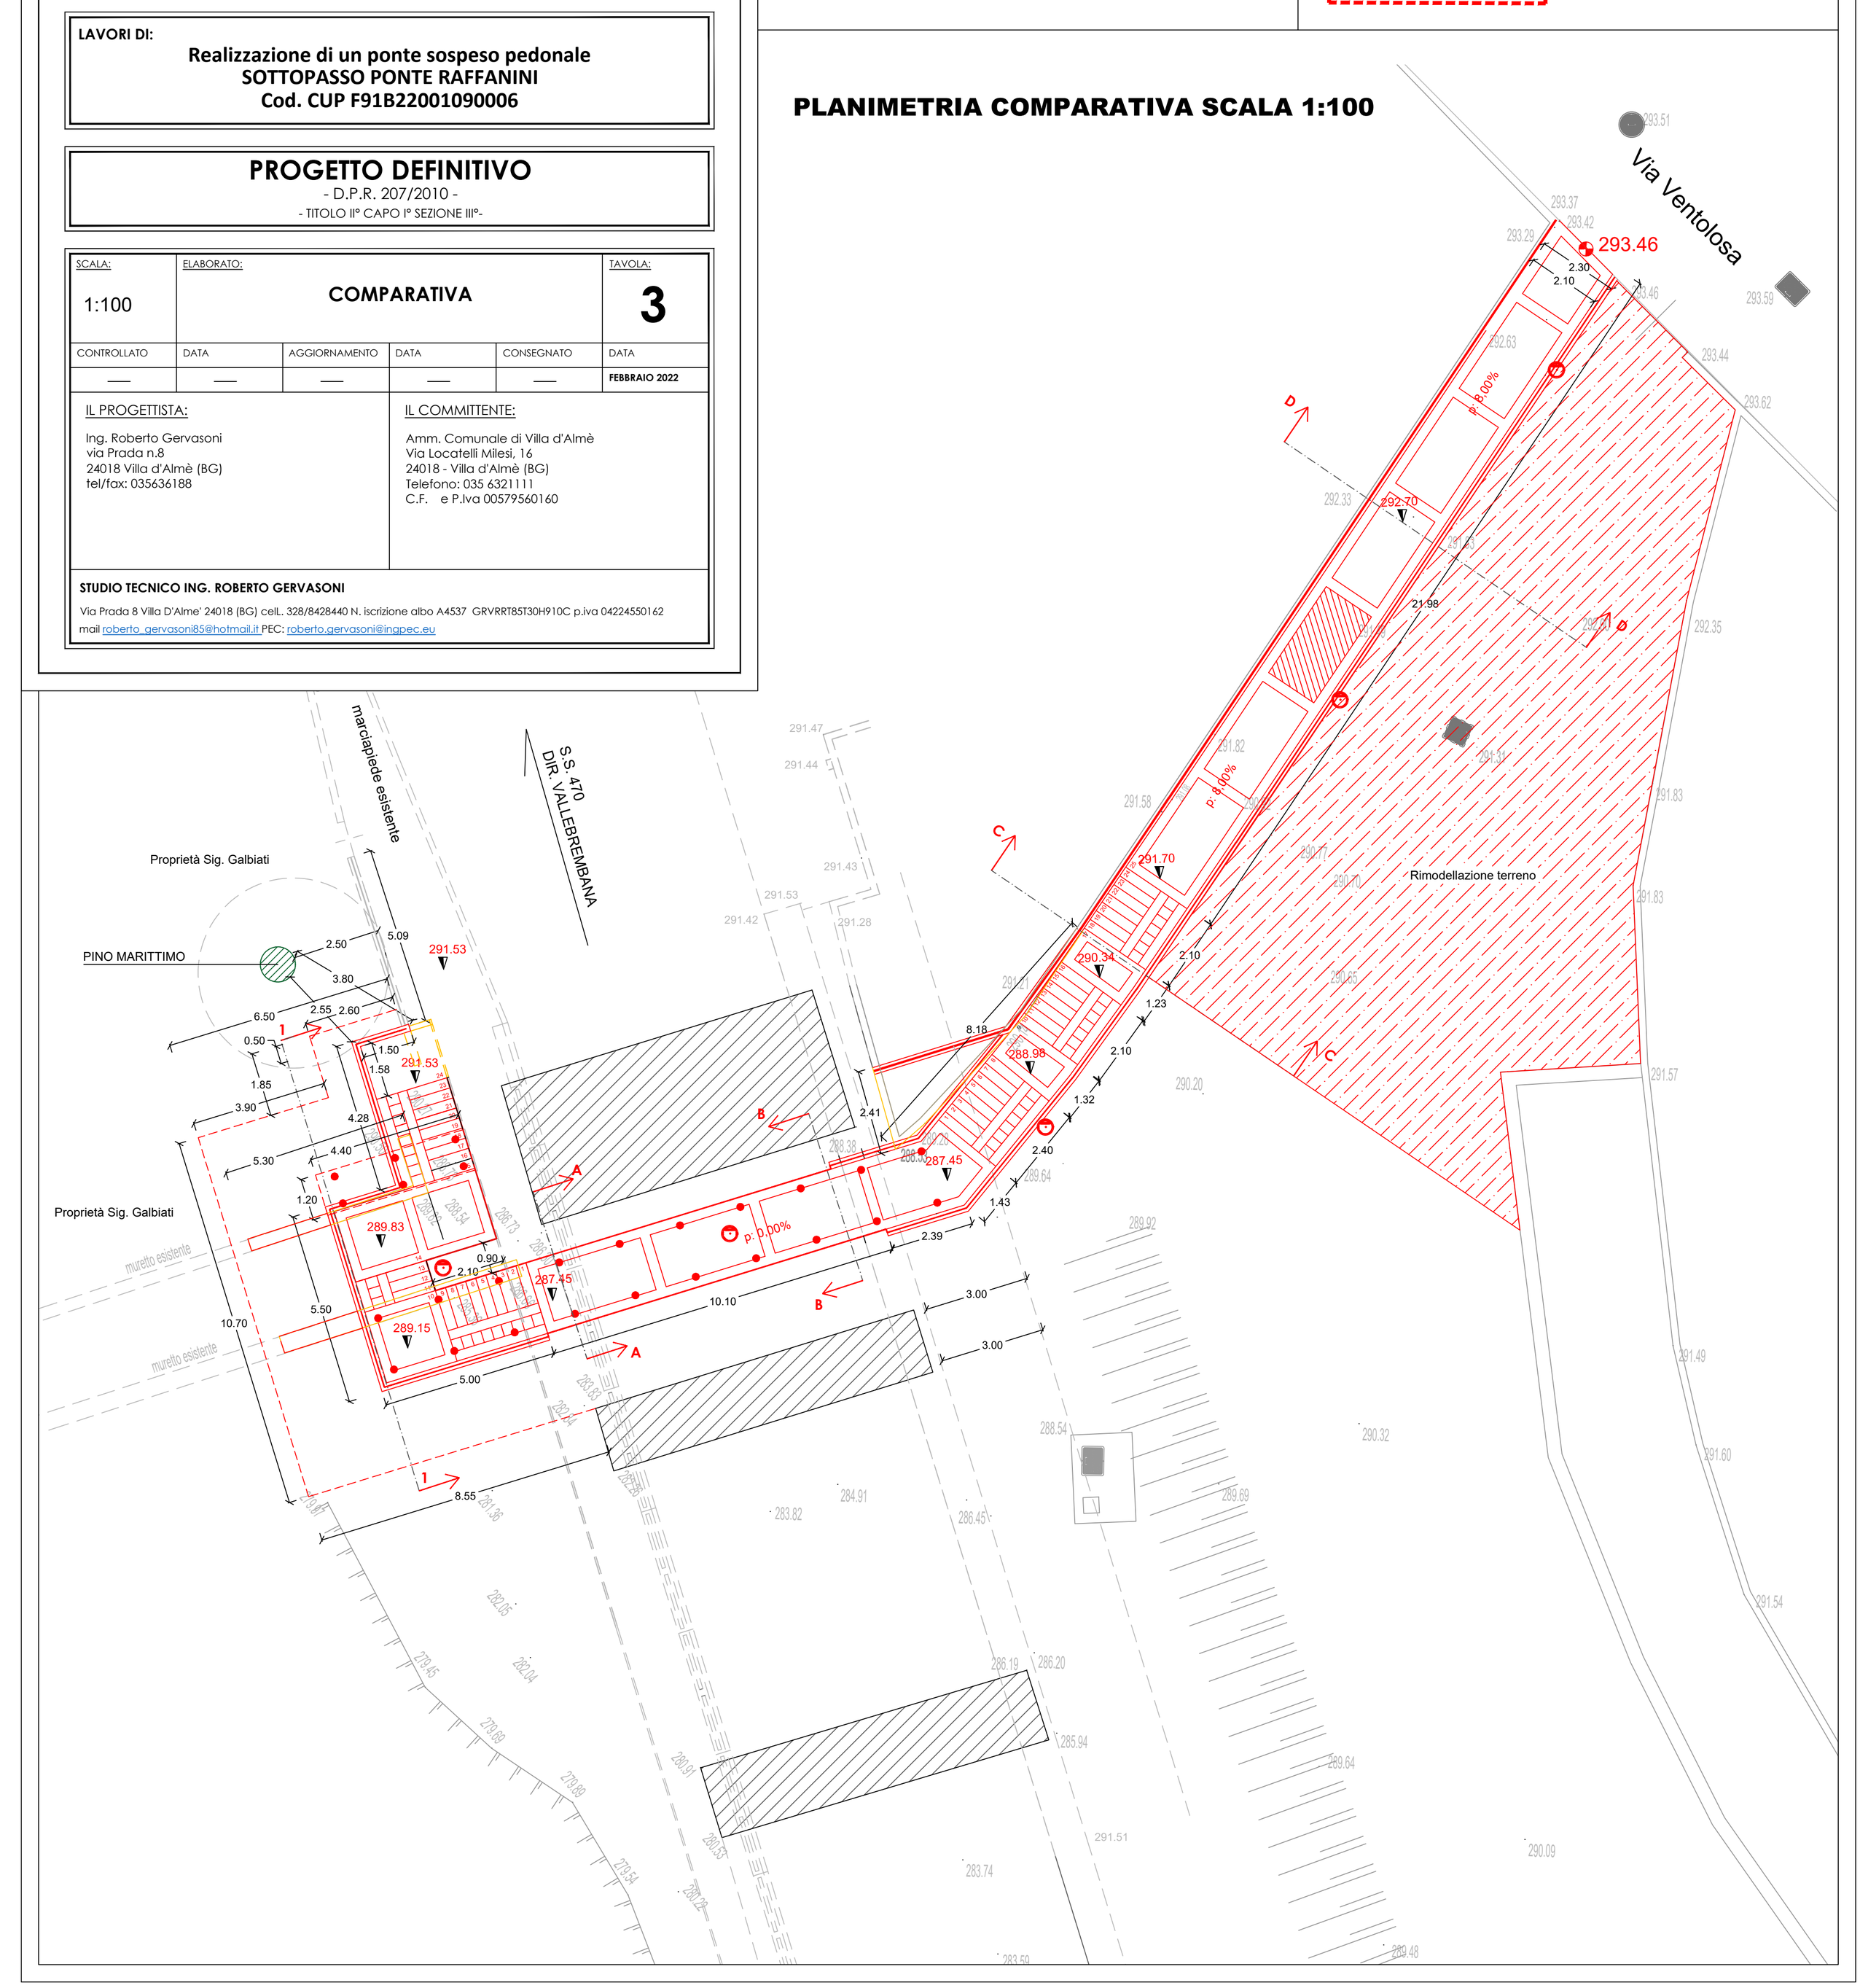
PLANIMETRIA COMPARATIVA SCALA 1:100