



Intervento finanziato sul Fondo "interventi per la ripresa economica" (art. 1 della L.r. 9/2020)  
bando di Regione Lombardia "interventi finalizzati all'avvio di processi di rigenerazione urbana"  
(approvato con il D.D.U.O. 15 gennaio 2021- n 245)

## PROGETTO DEFINITIVO-ESECUTIVO

### COMMITTENTE

COMUNE DI VILLA D'ALME' con sede in via Locatelli Milesi n. 16 – Villa d'Almè – BG -




### OPERE DI RIQUALIFICAZIONE URBANA DI PIAZZA DELL'ARTIGLIERE E VIA G.MAZZINI IN CENTRO STORICO

Villa d'Almè (Bg)

### CRONOPROGRAMMA DEI LAVORI

Bergamo, GENNAIO 2023

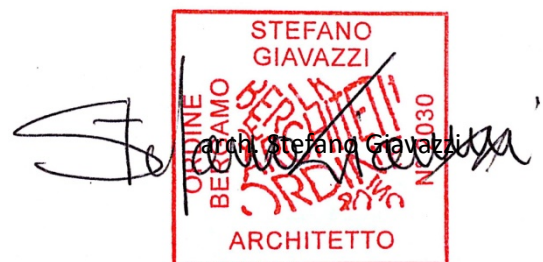



f+g

**AREA 1**

1 2 3 4 5 6 7 8 9 10 11 12 13 14 15 16 17 18 19 20 21 22 23 24 25 26 27 28 29 30 31 32 33 34 35 36 37 38 39 40 41 42 43 44 45 46

**ORGANIZZAZIONE DEL CANTIERE**

Allestimento di depositi, zone per lo stoccaggio dei materiali

**OPERE EDILI**

Disfacimento di pavimentazione in pietra

Rimozione di cordoli, zanelle e opere d'arte

Scavo fondazione stradale

Posa di condutture e pozzetti

Posa di Cordoli, zanelle e opere d'arte

Formazione di fondazione stradale

Formazione di manto di usura e collegamento

Realizzazione di marciapiedi con pavimentazione in porfido

Realizzazione di segnaletica orizzontale


Posa di segnaletica verticale

Fresatura asfalto piazza dell'Artigliere

Formazione di manto di usura e collegamento piazza dell'Artigliere

Installazione di dissuasore di traffico

**SMOBILIZZO DEL CANTIERE**

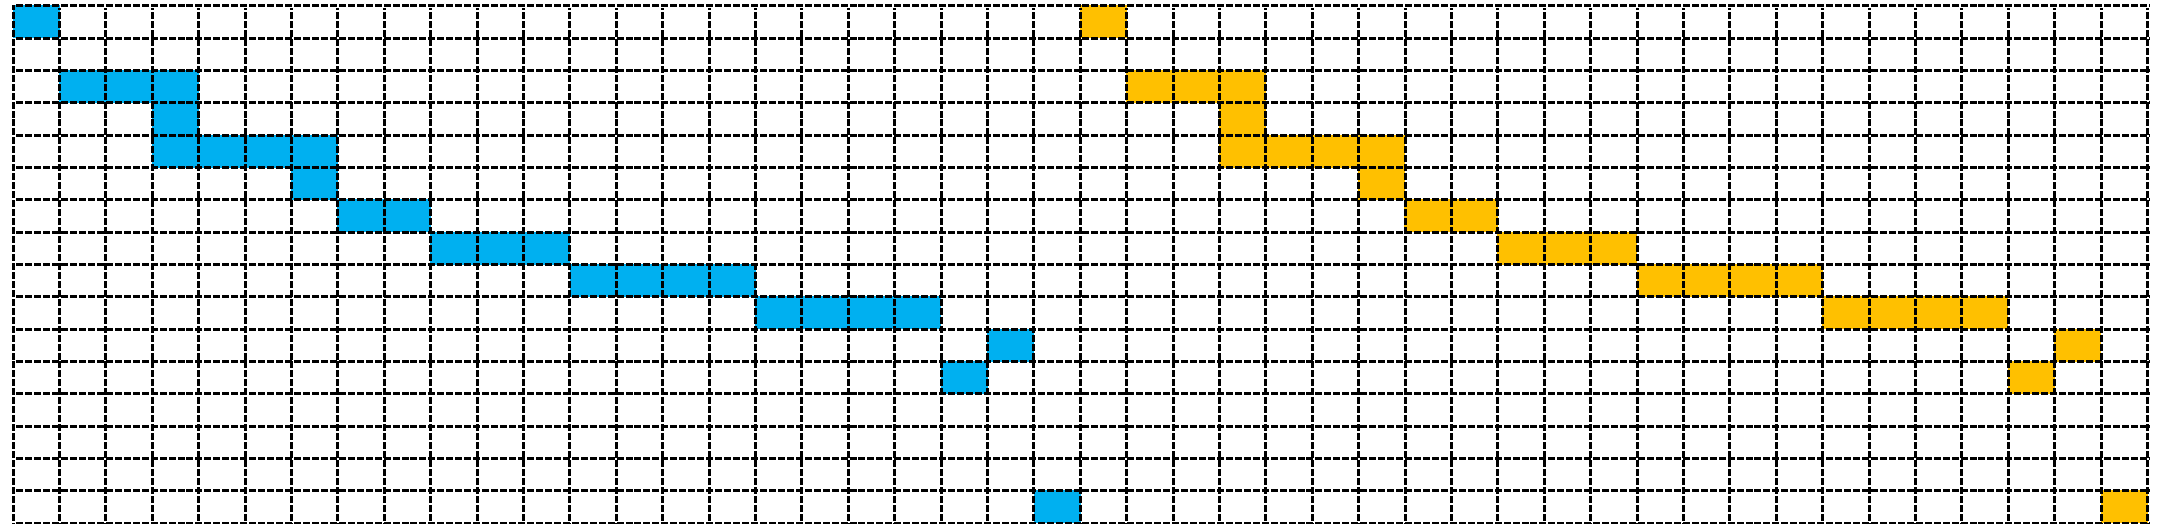

**AREA 2**

47 48 49 50 51 52 53 54 55 56 57 58 59 60 61 62 63 64 65 66 67 68 69 70 71 72 73 74 75 76 77 78 79 80 81 82 83 84 85

**ORGANIZZAZIONE DEL CANTIERE**

Allestimento di depositi, zone per lo stoccaggio dei materiali

**OPERE EDILI**

Disfacimento di pavimentazione in pietra

Rimozione di cordoli, zanelle e opere d'arte

Scavo fondazione stradale

Posa di condutture e pozzetti

Posa di Cordoli, zanelle e opere d'arte

Formazione di fondazione stradale

Formazione di manto di usura e collegamento

Realizzazione di marciapiedi con pavimentazione in porfido

Realizzazione di segnaletica orizzontale


Posa di segnaletica verticale

Fresatura asfalto piazza dell'Artigliere

Formazione di manto di usura e collegamento piazza dell'Artigliere

Installazione di dissuasore di traffico

**SMOBILIZZO DEL CANTIERE**

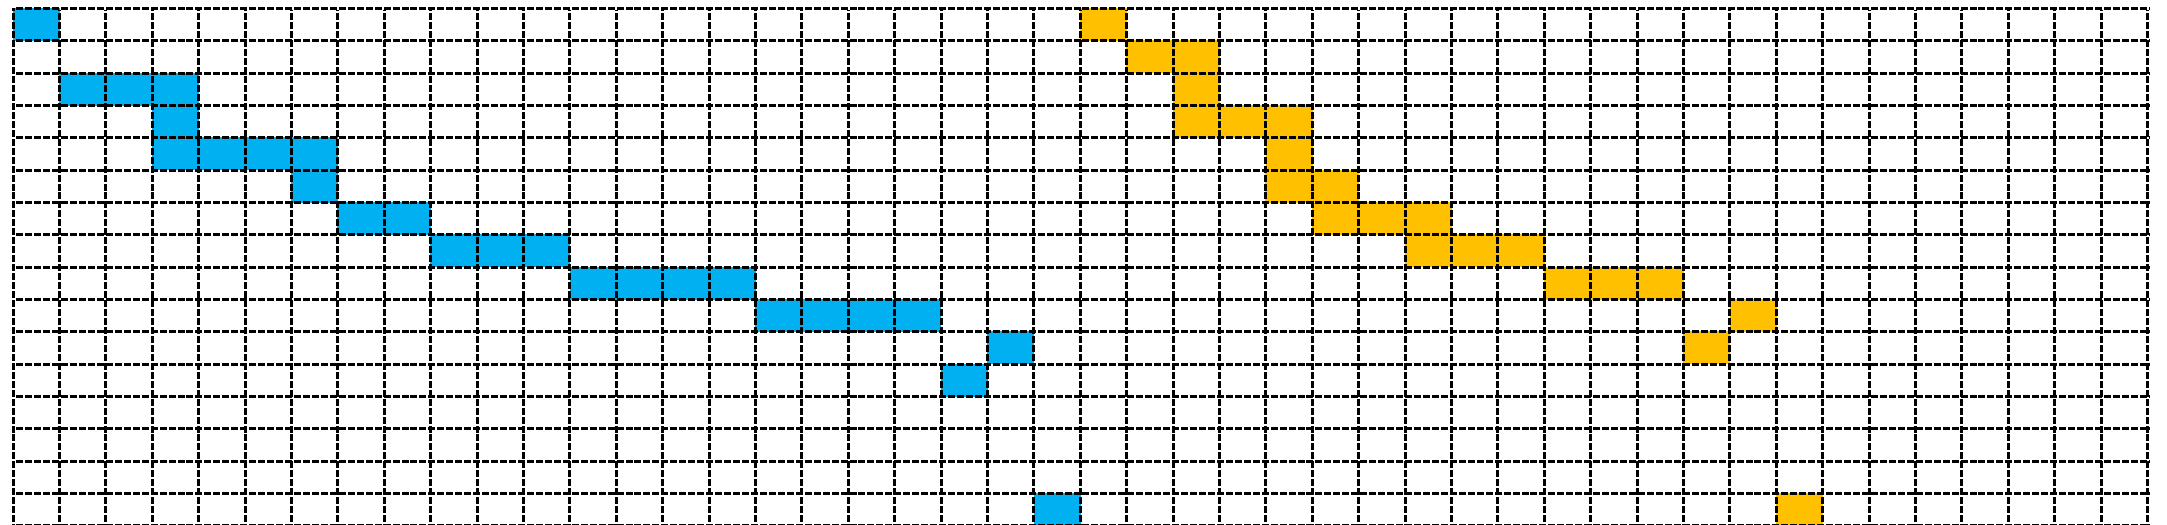

**AREA 3**

86 87 88 89 90 91 92 93 94 95 96 97 98 99 100 101 102 103 104 105 106 107 108 109 110 111 112 113 114 115 116 117 118 119 120 121 122 123 124

**ORGANIZZAZIONE DEL CANTIERE**

Allestimento di depositi, zone per lo stoccaggio dei materiali

**OPERE EDILI**

Disfacimento di pavimentazione in pietra

Rimozione di cordoli, zanelle e opere d'arte

Scavo fondazione stradale

Posa di condutture e pozzetti

Posa di Cordoli, zanelle e opere d'arte

Formazione di fondazione stradale

Formazione di manto di usura e collegamento

Realizzazione di marciapiedi con pavimentazione in porfido

Realizzazione di segnaletica orizzontale


Posa di segnaletica verticale

Fresatura asfalto piazza dell'Artigliere

Formazione di manto di usura e collegamento piazza dell'Artigliere

Installazione di dissuasore di traffico

**SMOBILIZZO DEL CANTIERE**

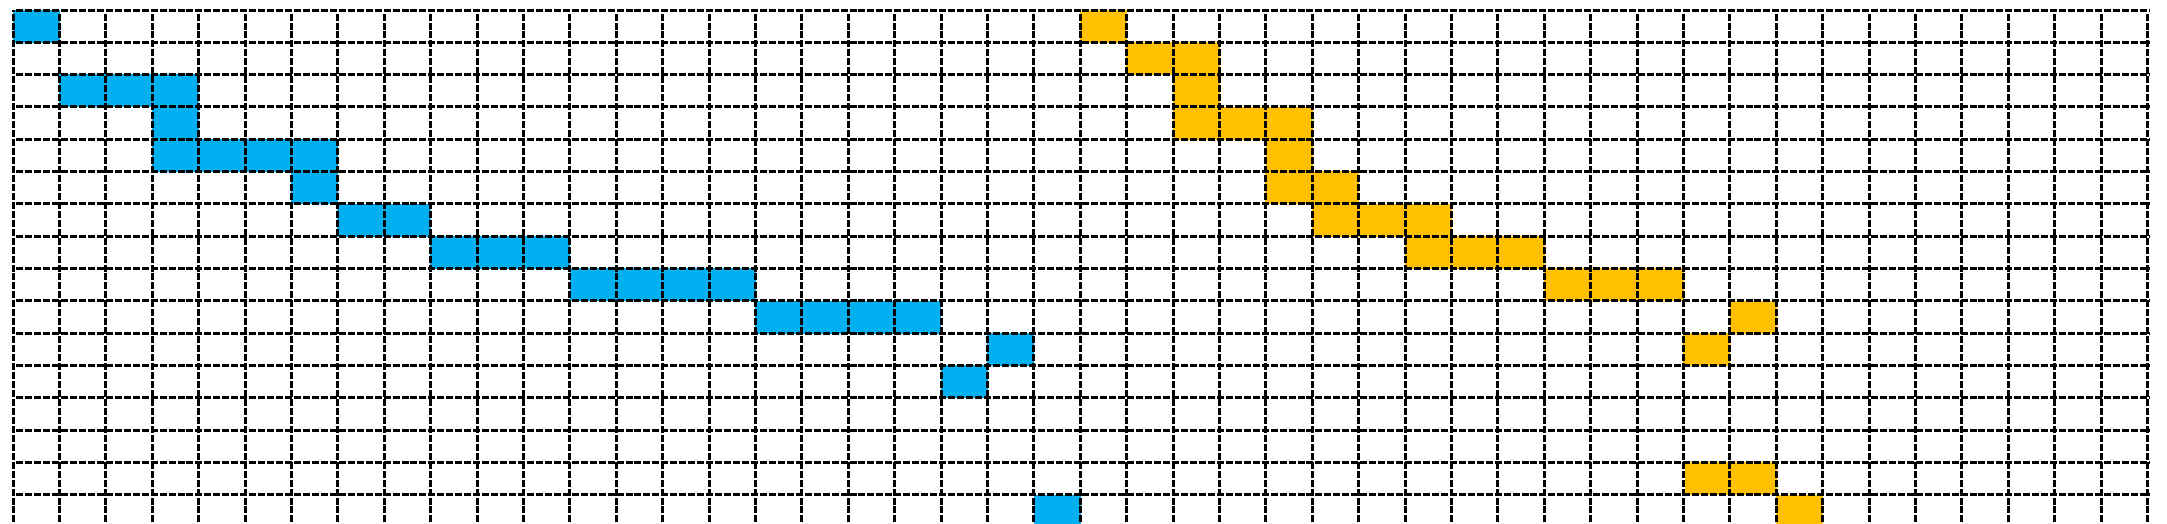

LEGENDA



FASE 1



FASE 2



FASE 3

**AREA 4**

125 126 127 128 129 130 131 132 133 134 135 136 137 138 139 140 141 142 143 144 145 146 147 148 149 150 151 152 153 154 155 156 157 158 159 160 161 162 163 164 165 166 167 168 169 170 171 172 173 174 175 176 177 178 179 180 181 182 183 184 185 186

**ORGANIZZAZIONE DEL CANTIERE**

Allestimento di depositi, zone per lo stoccaggio dei materiali

**OPERE EDILI**

Disfacimento di pavimentazione in pietra

Rimozione di cordoli, zanelle e opere d'arte

Scavo fondazione stradale

Posa di condutture e pozzetti

Posa di Cordoli, zanelle e opere d'arte

Formazione di fondazione stradale

Formazione di manto di usura e collegamento

Realizzazione di marciapiedi con pavimentazione in porfido

Realizzazione di segnaletica orizzontale


Posa di segnaletica verticale

Fresatura asfalto piazza dell'Artigliere

Formazione di manto di usura e collegamento piazza dell'Artigliere

Installazione di dissuasore di traffico

**SMOBILIZZO DEL CANTIERE**

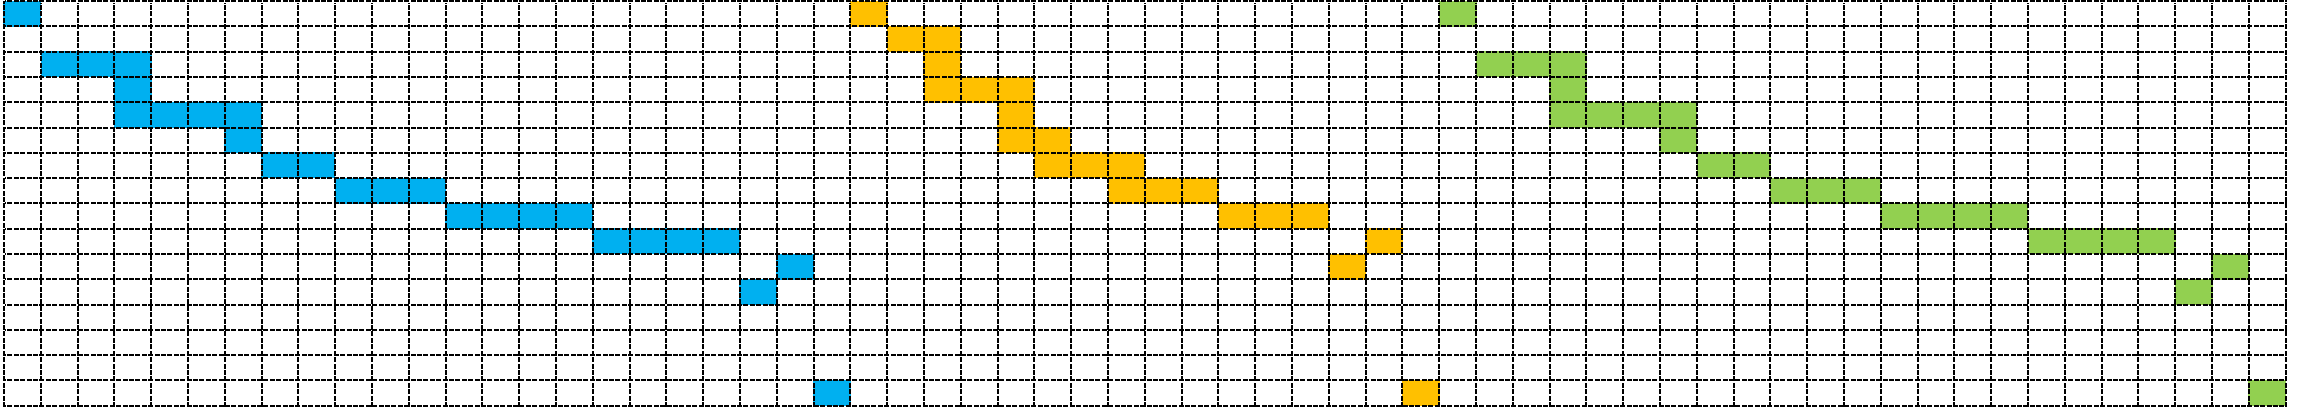

**AREA 5**

187 188 189 190 191 192 193 194 195 196 197 198 199 200 201 202 203 204 205 206 207 208 209 210

**ORGANIZZAZIONE DEL CANTIERE**

Allestimento di depositi, zone per lo stoccaggio dei materiali

**OPERE EDILI**

Disfacimento di pavimentazione in pietra

Rimozione di cordoli, zanelle e opere d'arte

Scavo fondazione stradale

Posa di condutture e pozzetti

Posa di Cordoli, zanelle e opere d'arte

Formazione di fondazione stradale

Formazione di manto di usura e collegamento

Realizzazione di marciapiedi con pavimentazione in porfido


Realizzazione di segnaletica orizzontale

Posa di segnaletica verticale

Fresatura asfalto piazza dell'Artigliere

Formazione di manto di usura e collegamento piazza dell'Artigliere

Installazione di dissuasore di traffico

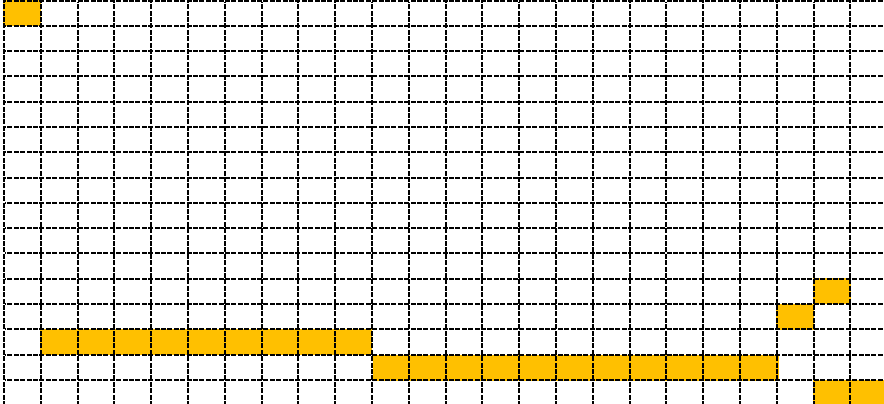

**LEGENDA**

- FASE 1
- FASE 2
- FASE 3