

C.I.G.:
 C.U.P.:
 FASE:
 DATA:
 PROGETTO DEFINITIVO-ESECUTIVO
 LUGLIO 2020

REGIONE LOMBARDIA
 PROVINCIA DI BERGAMO
 COMUNE DI VILLA D'ALME'
 PROGETTO DEFINITIVO - ESECUTIVO

"CICLABILE DEL BREMBO E SENTIERO 3 CROCI"

TITOLO DEL LAVORO:

**STATO DI PROGETTO
 CICLABILE DEL BREMBO**


PROGETTISTA:
 ING. ROBERTO GERVASONI

RESPONSABILE DEL PROCEDIMENTO


DATA: 07/2020
 SCALA: VARIE
 REV:

TAV. 2


STATO DI FATTO SEZIONE B-B'

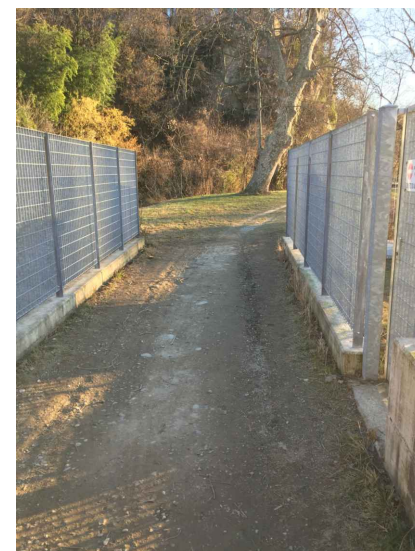


DETTAGLIO INTERVENTI SEZIONE B-B' Scala 1:50

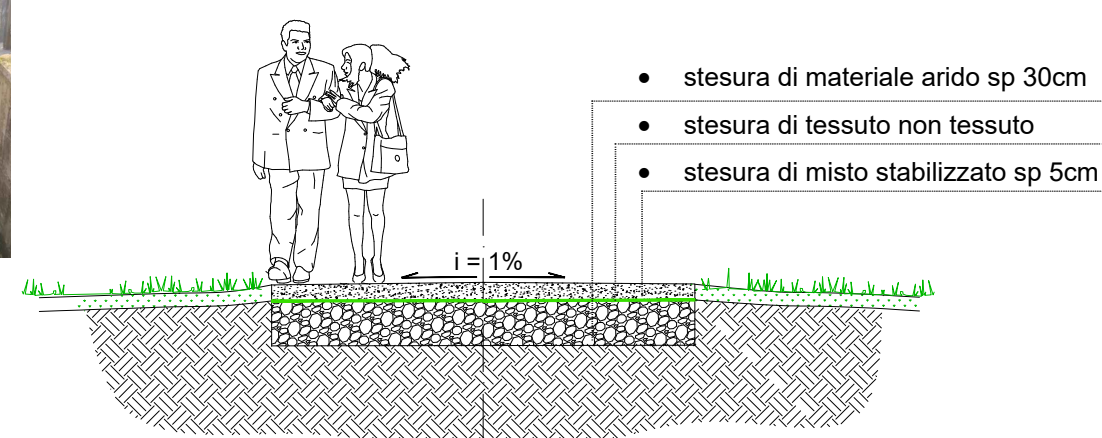

STATO DI FATTO SEZIONE A-A'

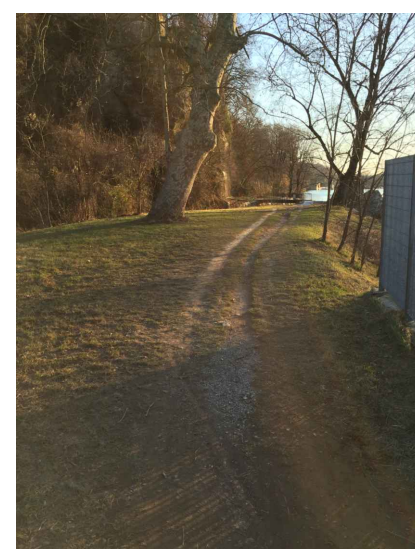


DETTAGLIO INTERVENTI SEZIONE A-A' Scala 1:50

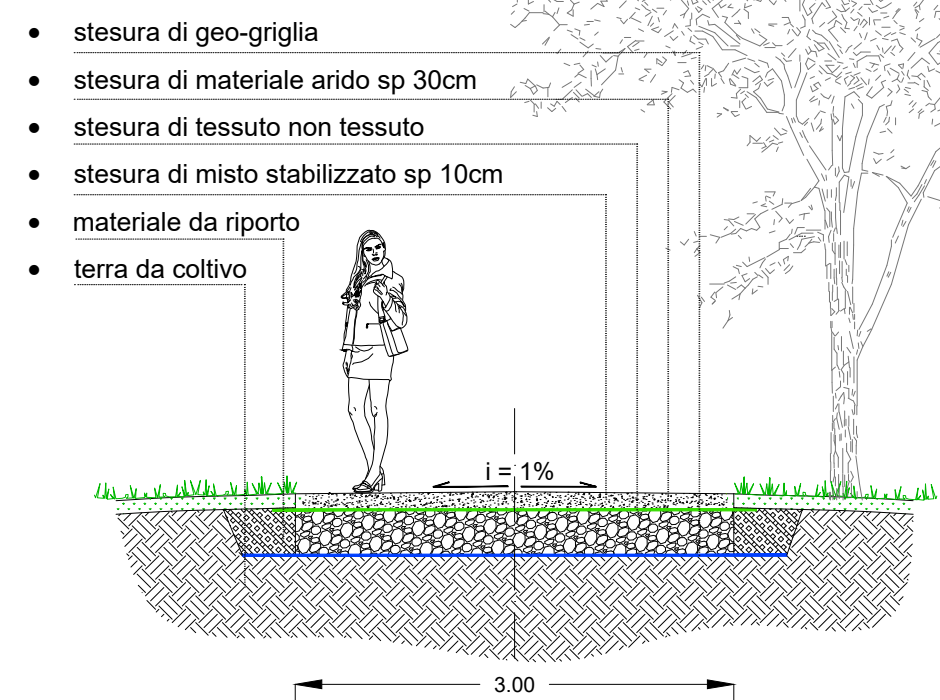


PLANIMETRIA D'INTERVENTO TRATTI 1-2 Scala 1:400

TRATTO 2

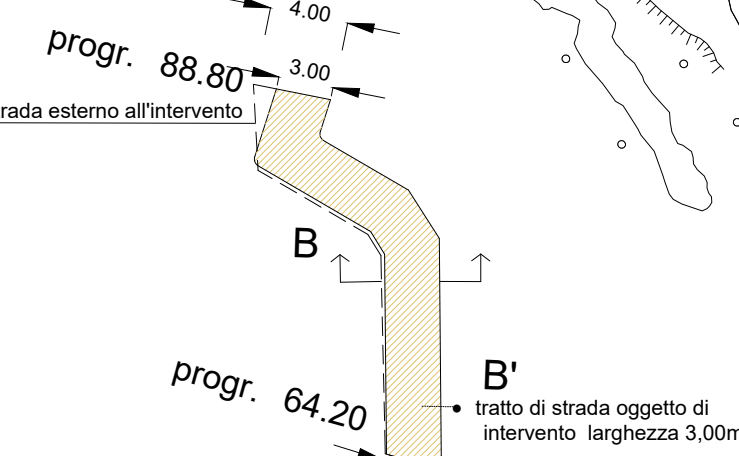


TRATTO 1

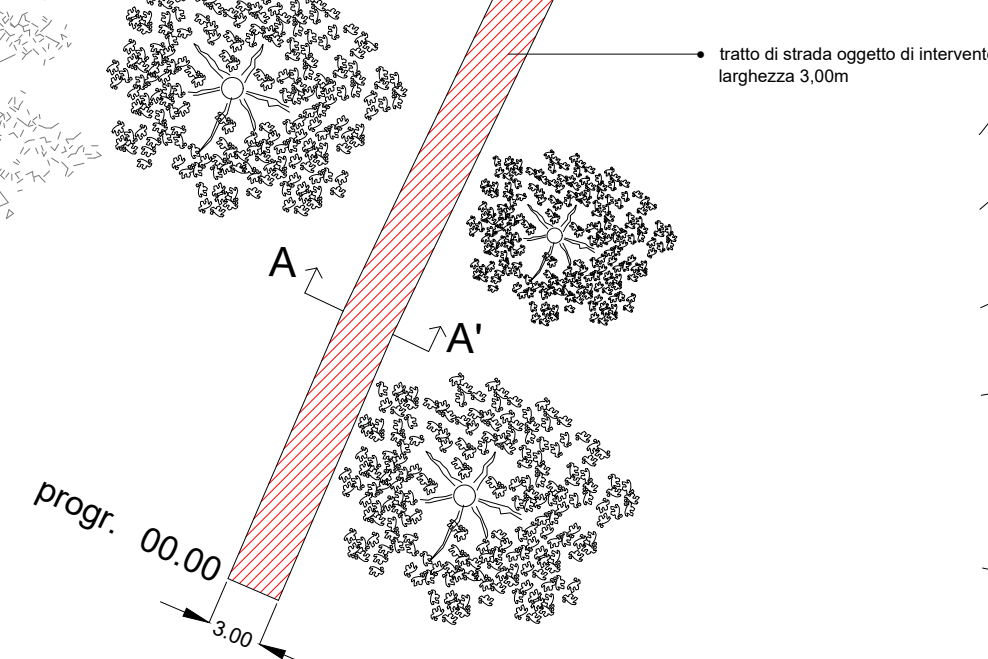

AREOFOTOGRAMMETRICO Scala 1:2000


COMUNE DI ALME'

NUOVO PERCORSO VITA

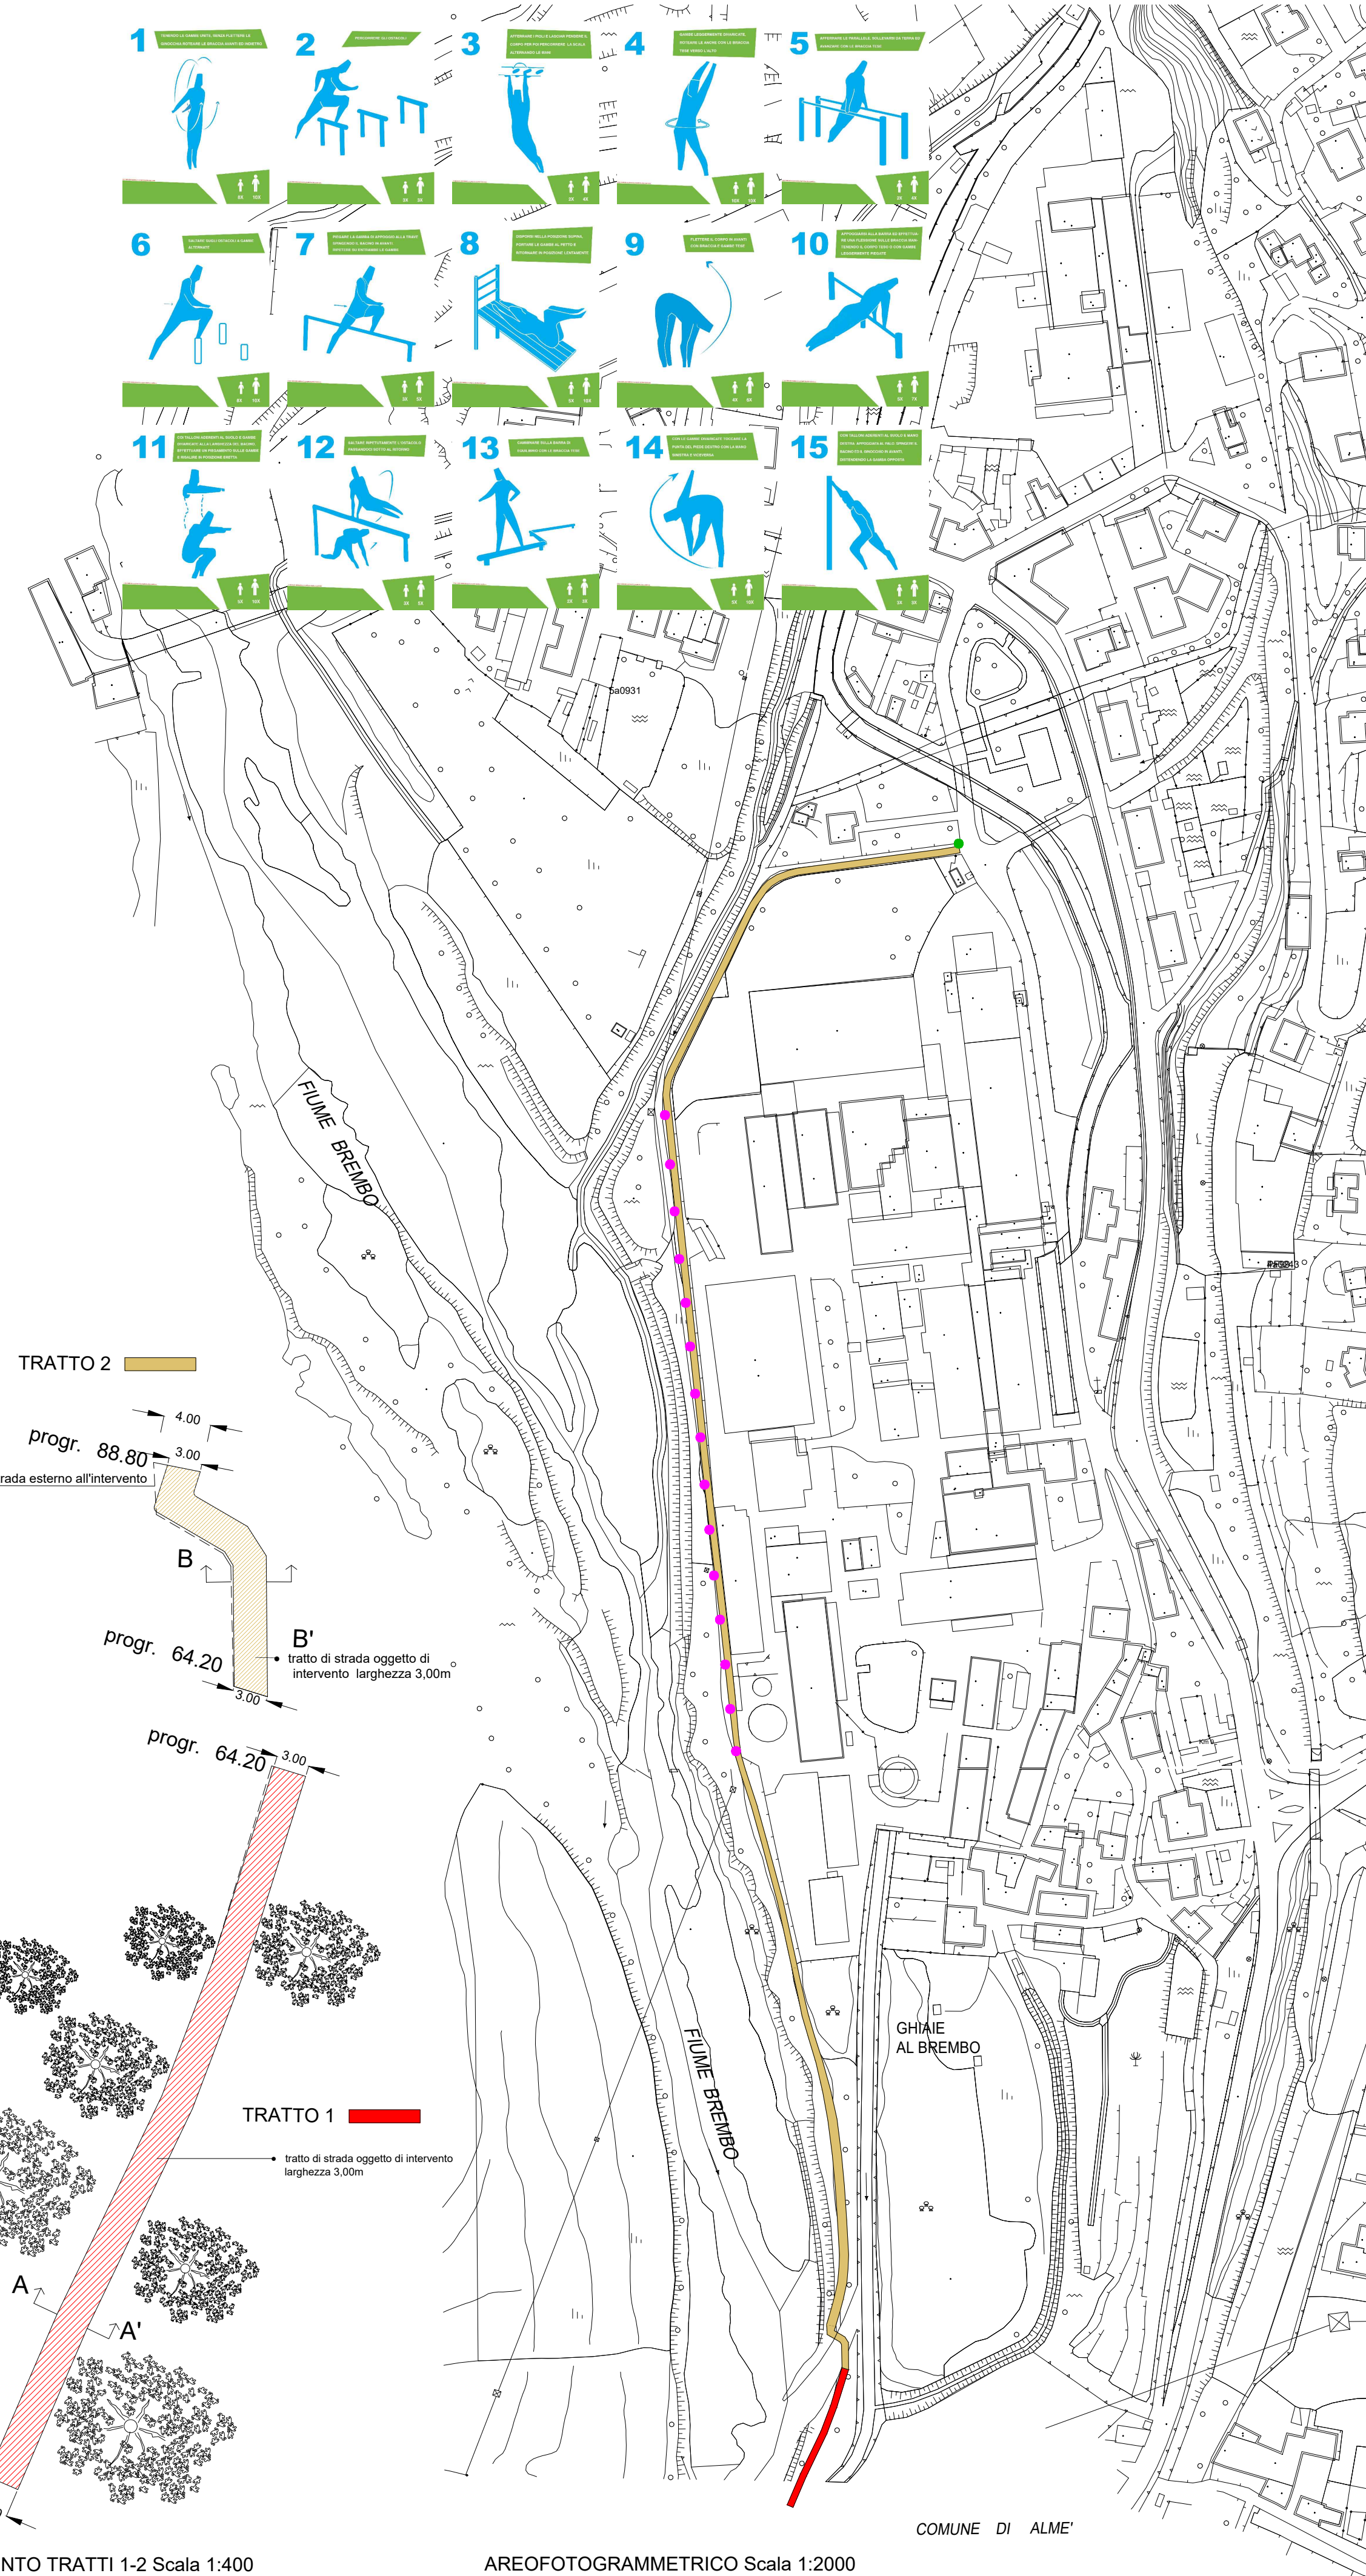


INTERVENTI GENERALI

- Fornitura e posa in opera di cartellonistica su pali in acciaio
- Fornitura e posa in opera di bacheca informativa

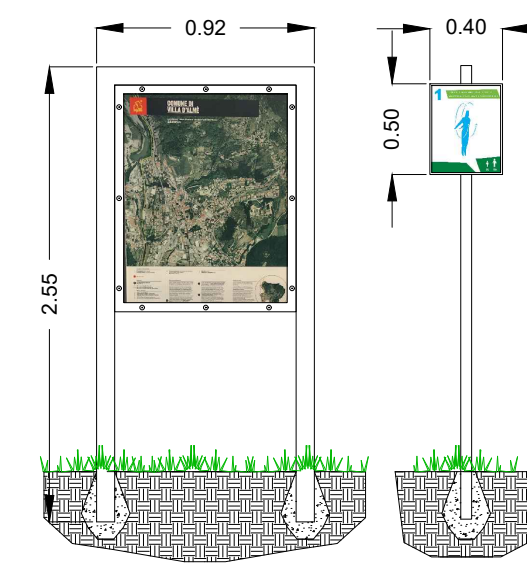


DETTAGLIO INTERVENTI SEZIONE E-E' Scala 1:50

- Modifica - riverniciatura - riposizionamento sbarra carraia esistente
- posa di n. 1 dissuasori ad archetto in acciaio zincato e verniciato, dim. nette 90x90 cm Ø 60 mm, sfasamento 80cm.

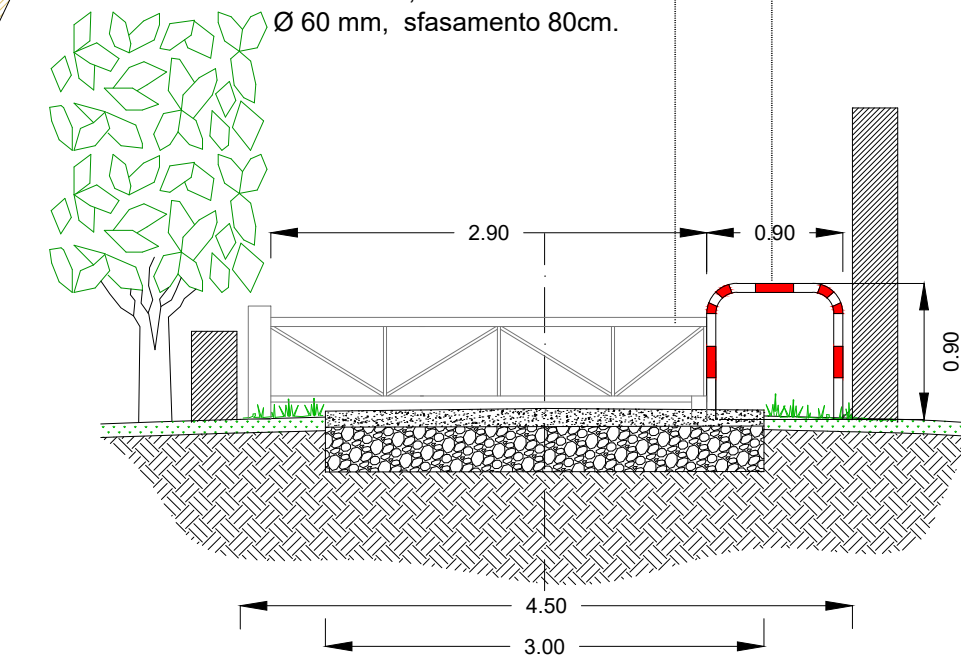

PARTICOLARE ARCHETTO DISSUASORE

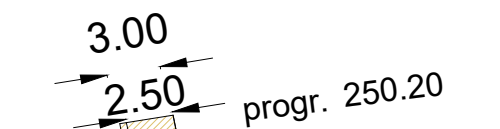

DETTAGLIO INTERVENTI SEZIONE D-D' Scala 1:50

- ricarica tramite misto stabilizzato 5cm
- terreno naturale


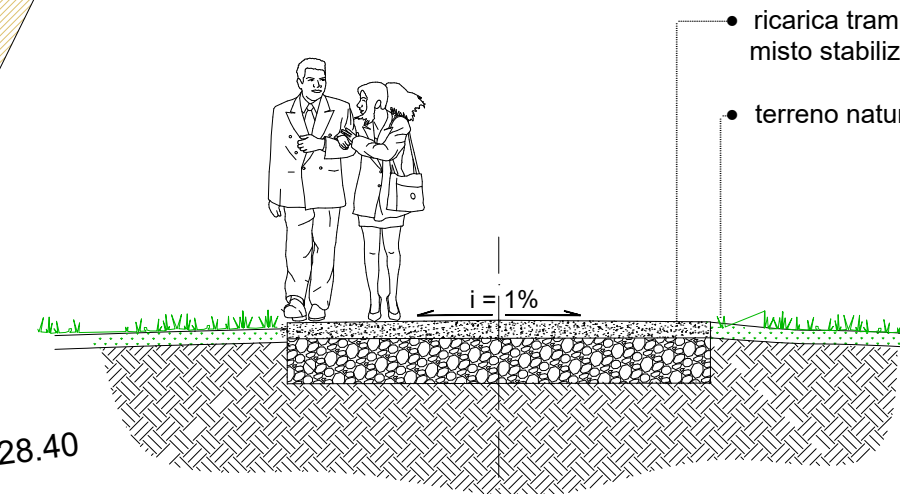


FOTO STATO DI FATTO SEZIONE D-D'



FOTO STATO DI FATTO SEZIONE C-C'

DETTAGLIO INTERVENTI SEZIONE C-C' Scala 1:50

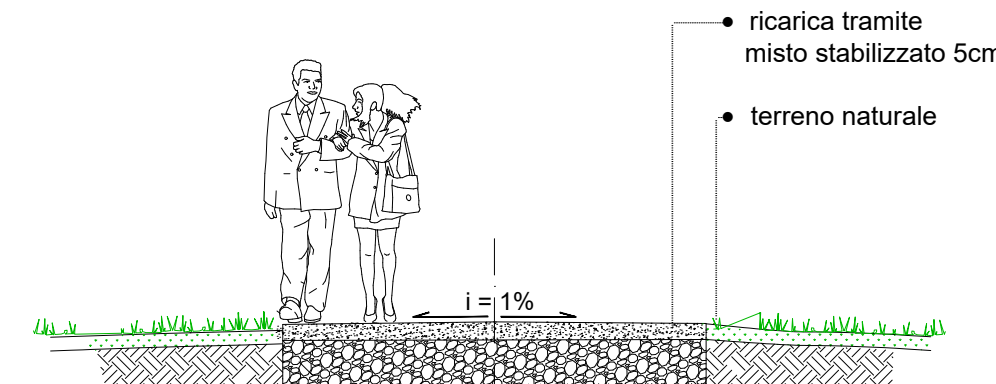


TRATTO 4



PLANIMETRIA D'INTERVENTO TRATTO 4 Scala 1:400

TRATTO 3

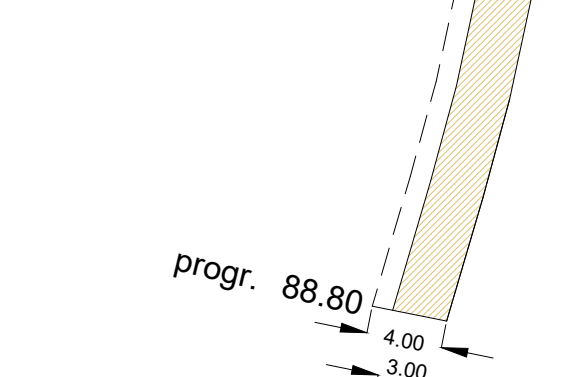

PLANIMETRIA D'INTERVENTO TRATTO 3 Scala 1:400