



PLANIMETRIA GENERALE VIABILITA' ESISTENTE - scala 1:500

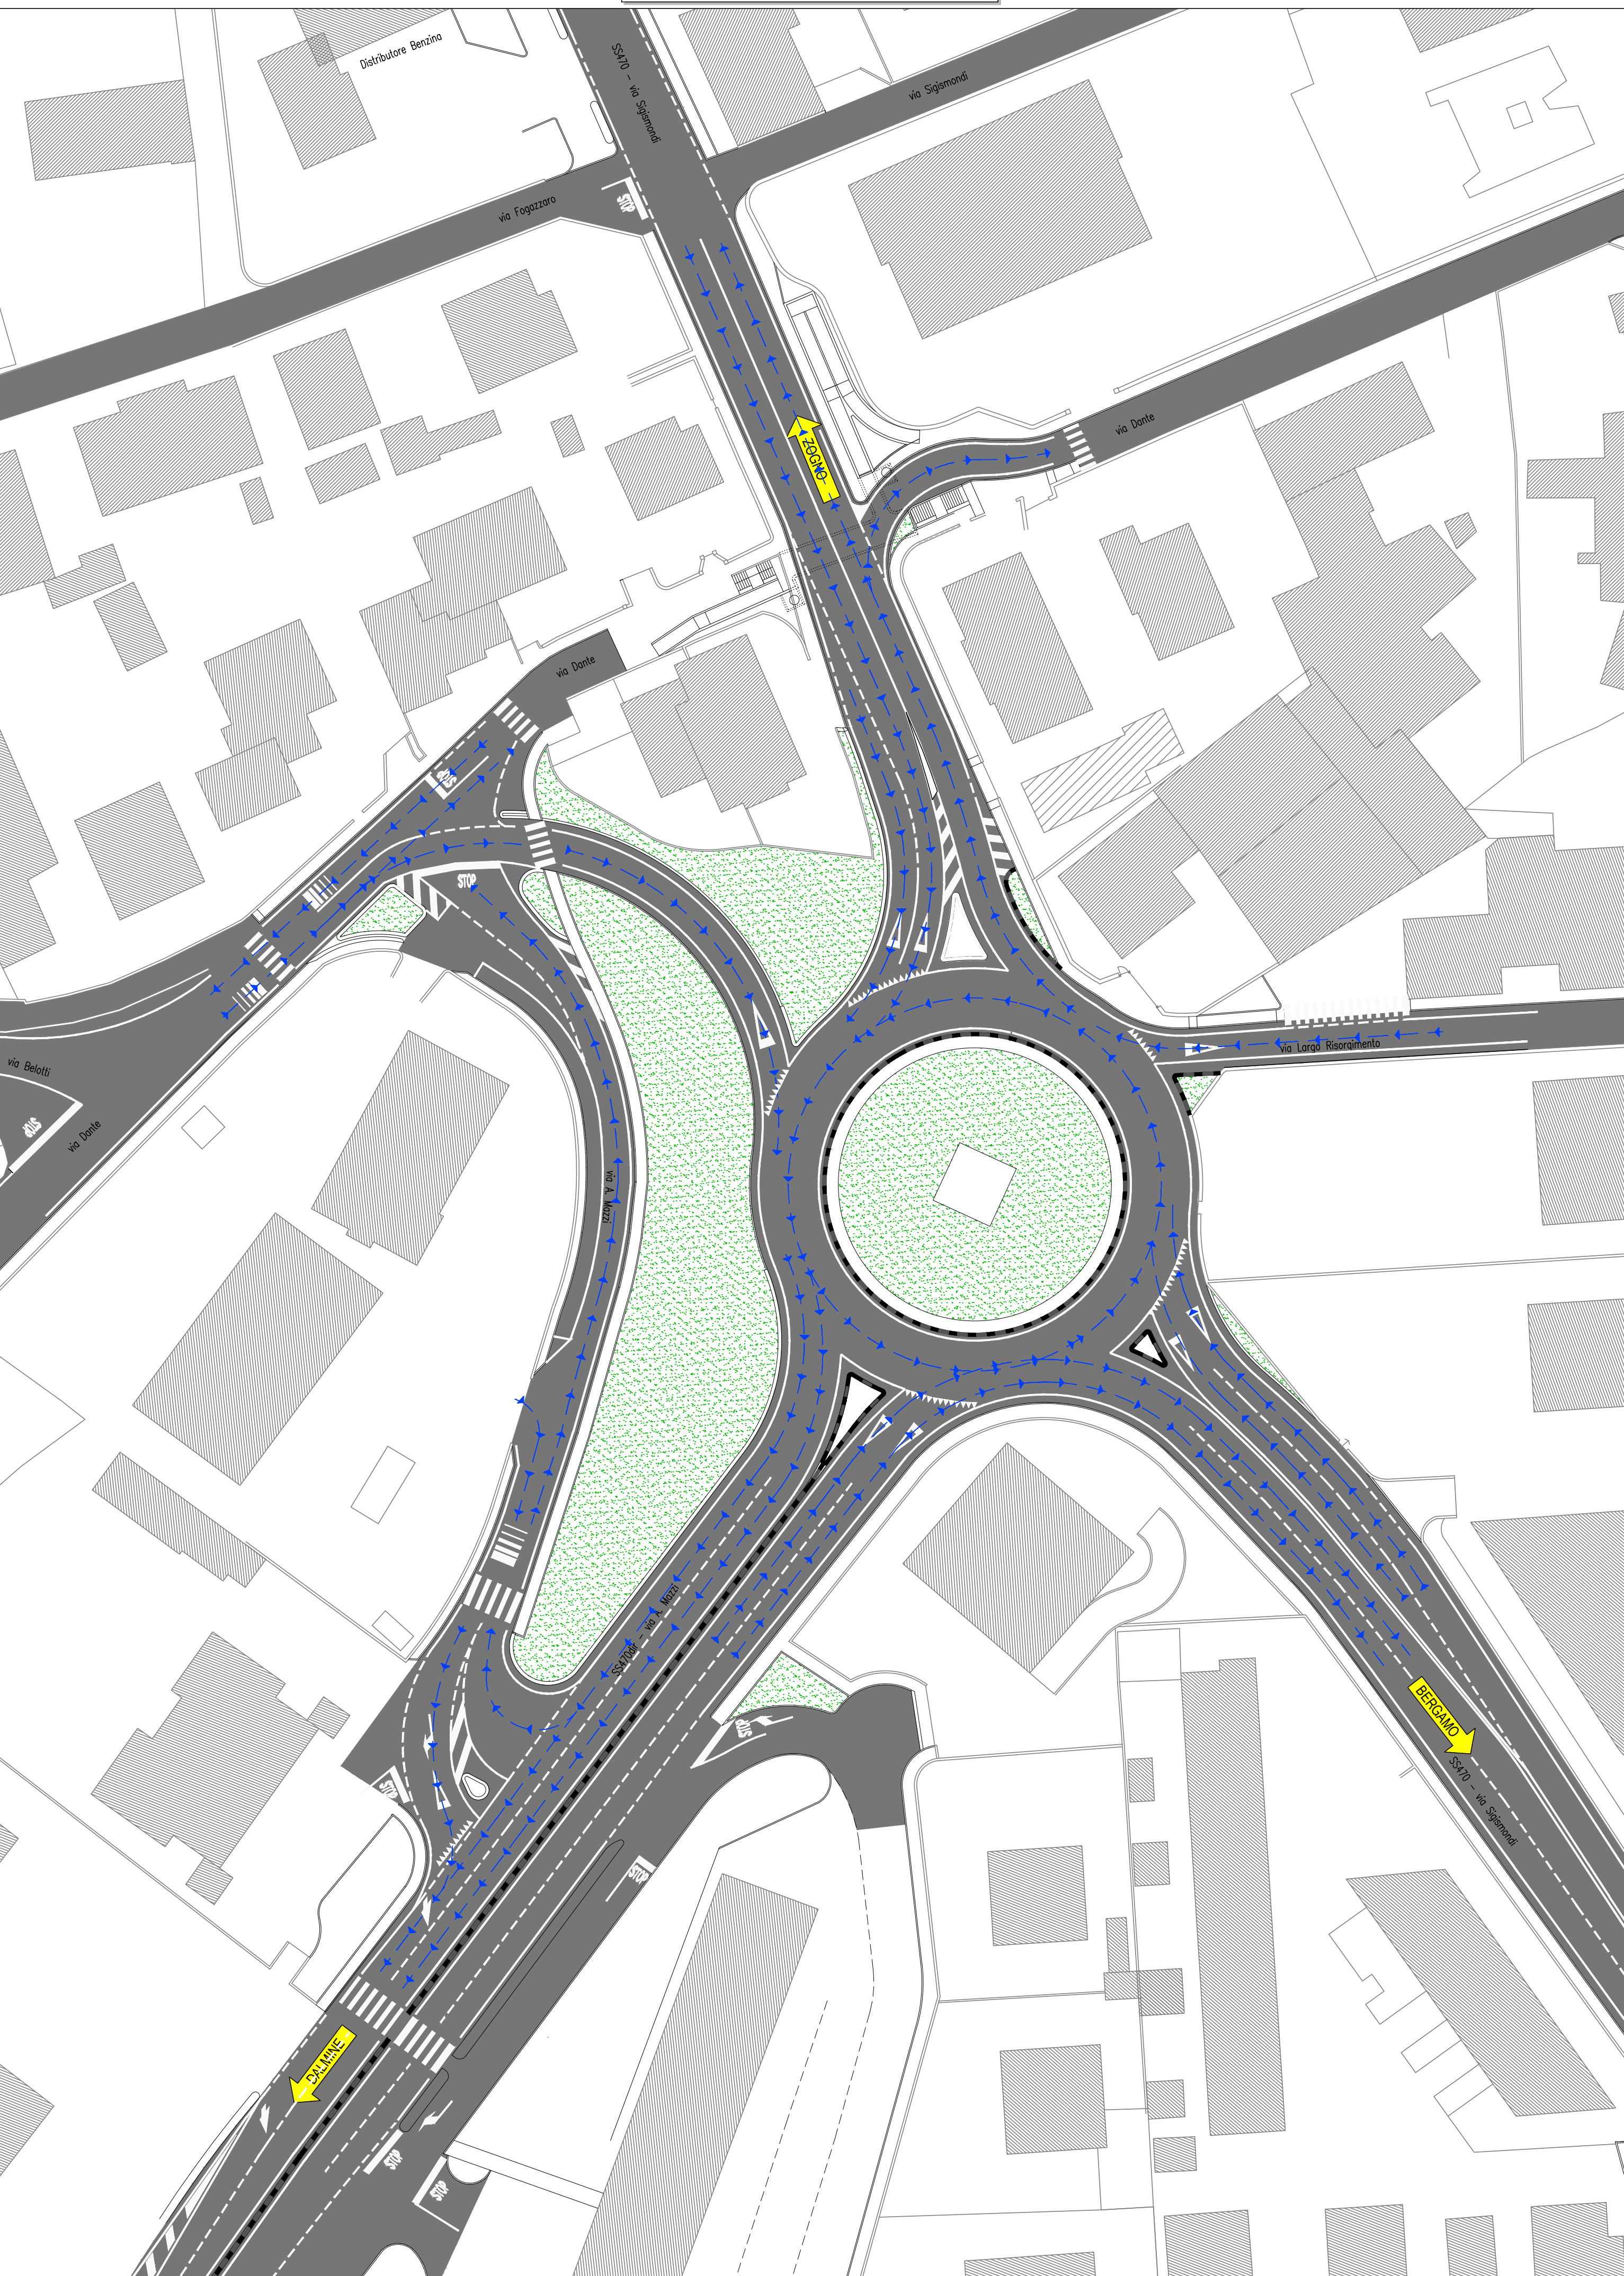


PLANIMETRIA GENERALE CON MODIFICA VIABILITA' - scala 1:500

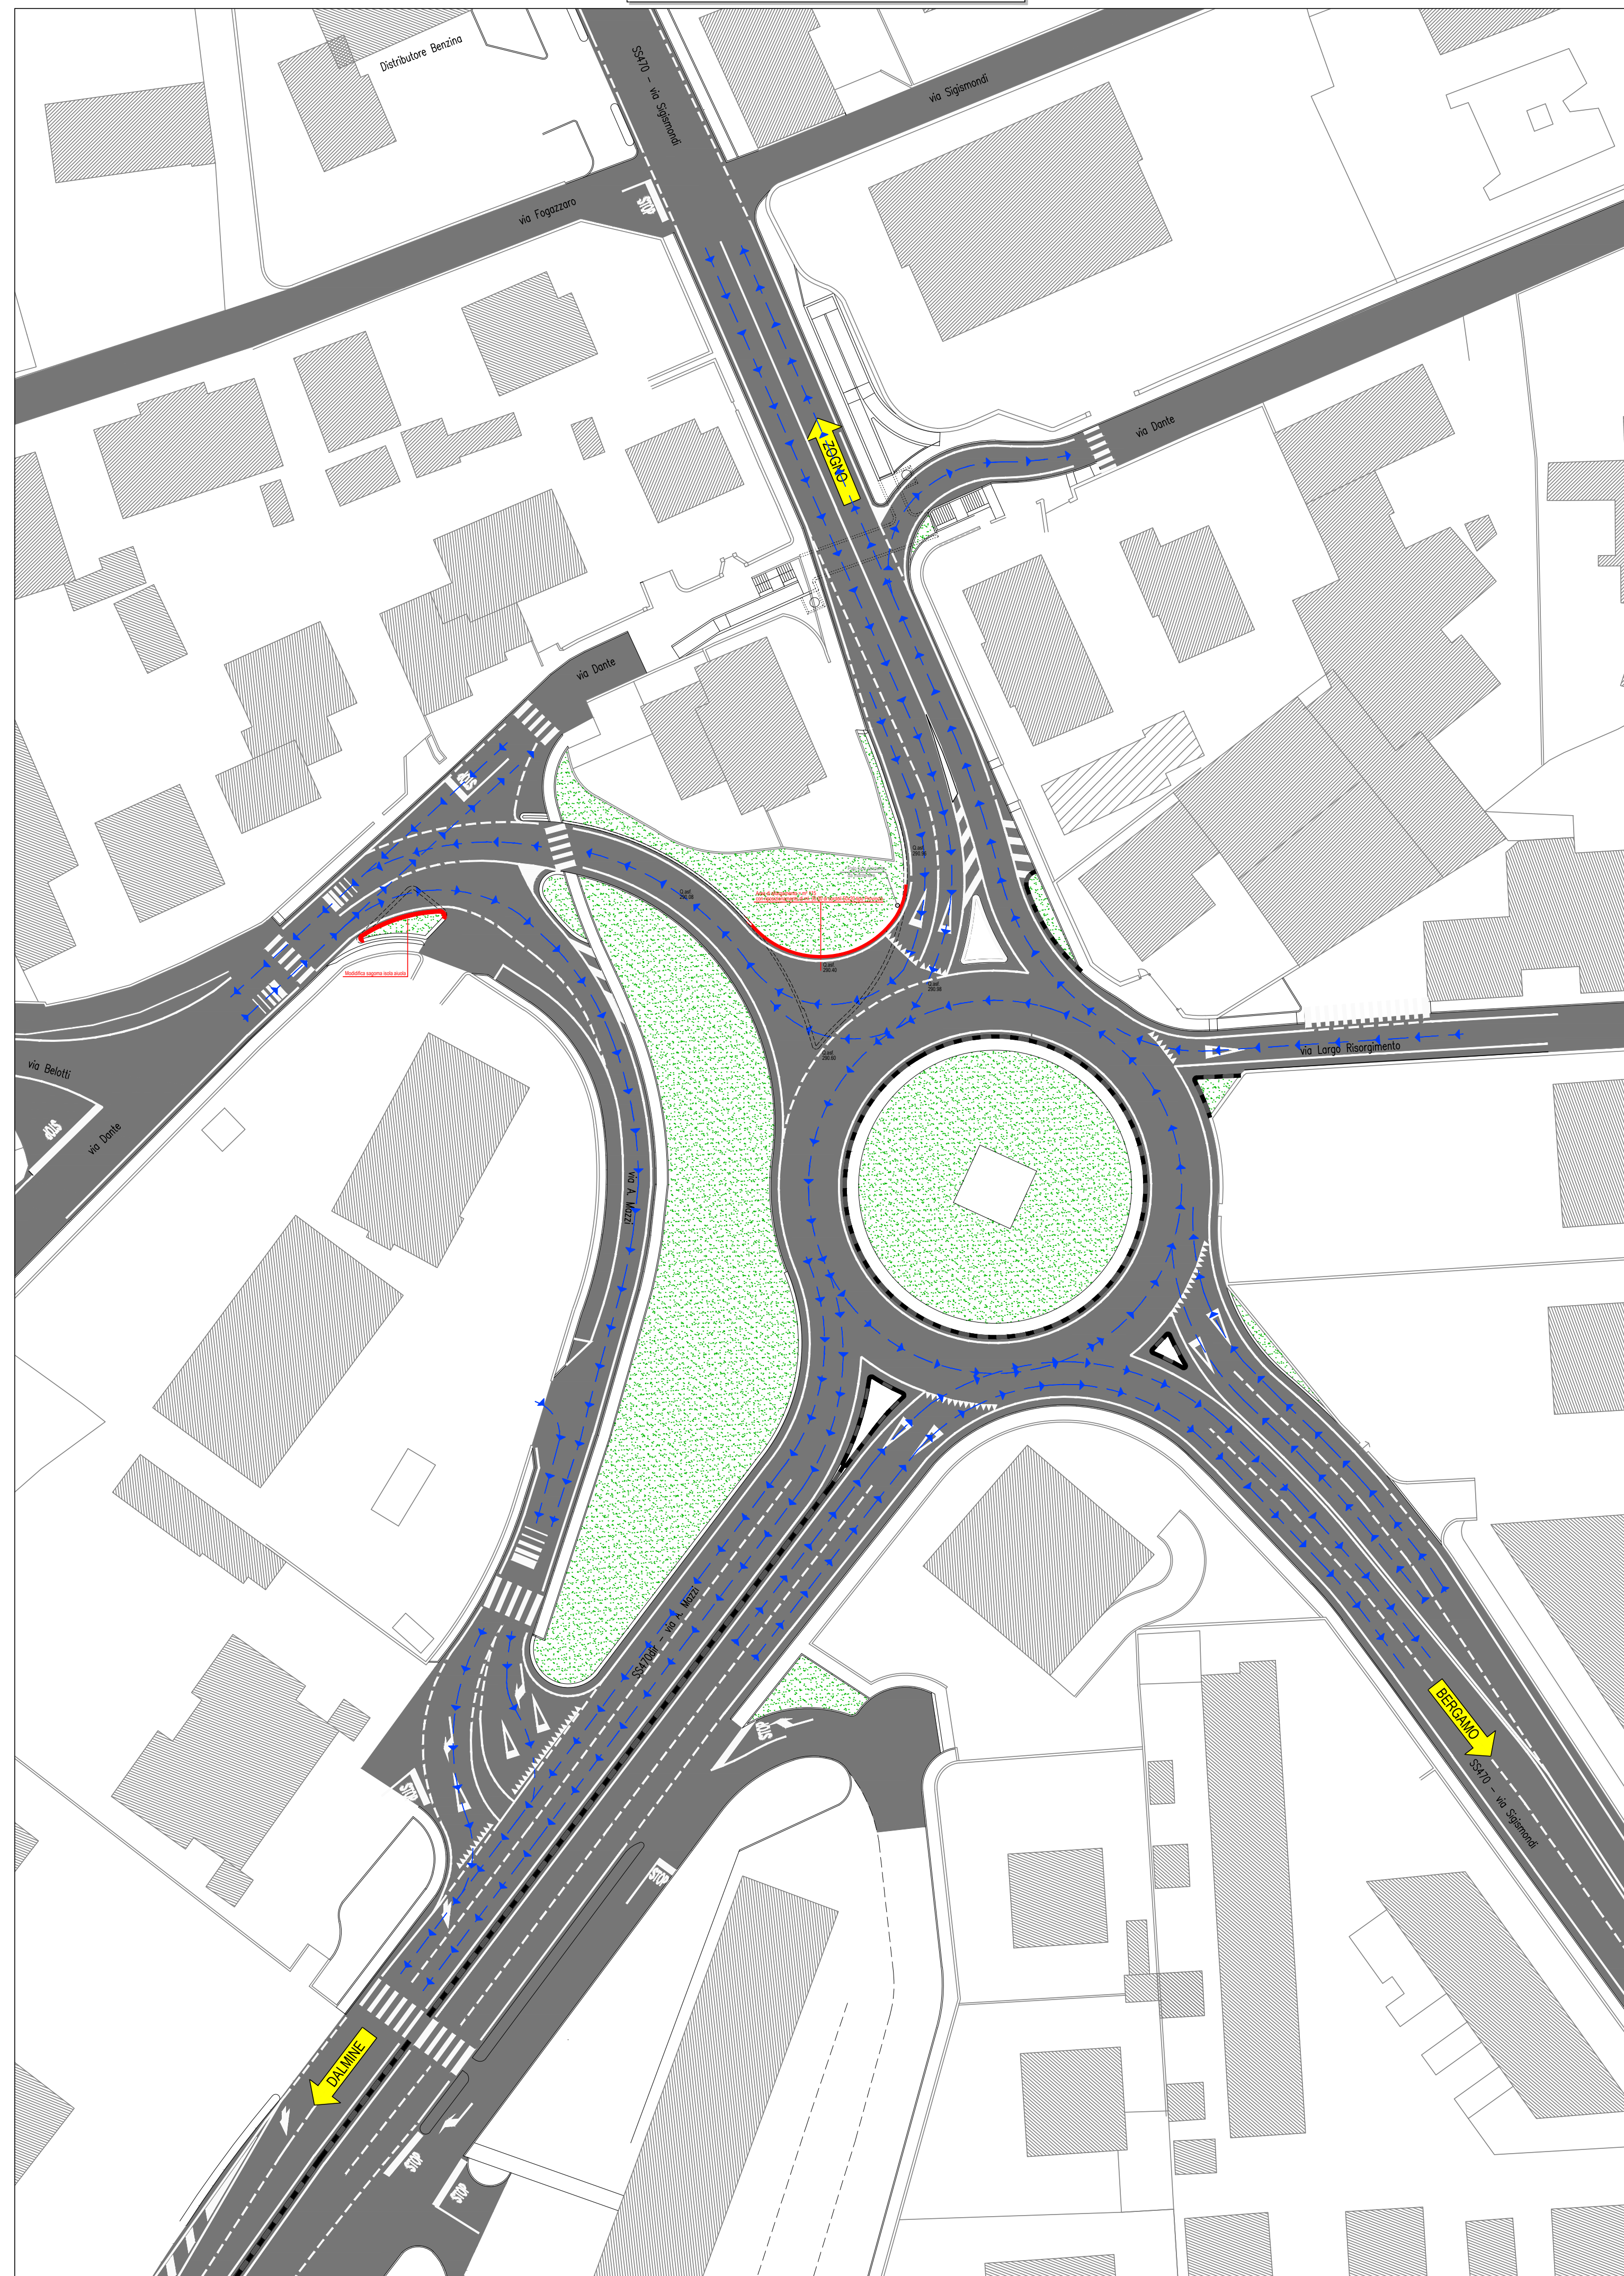

LEGENDA

Flussi viabilistici

PLANIMETRIA INNESTO VIA DANTE/VIA GOTTI CON MODIFICA VIABILITA' - scala 1:500

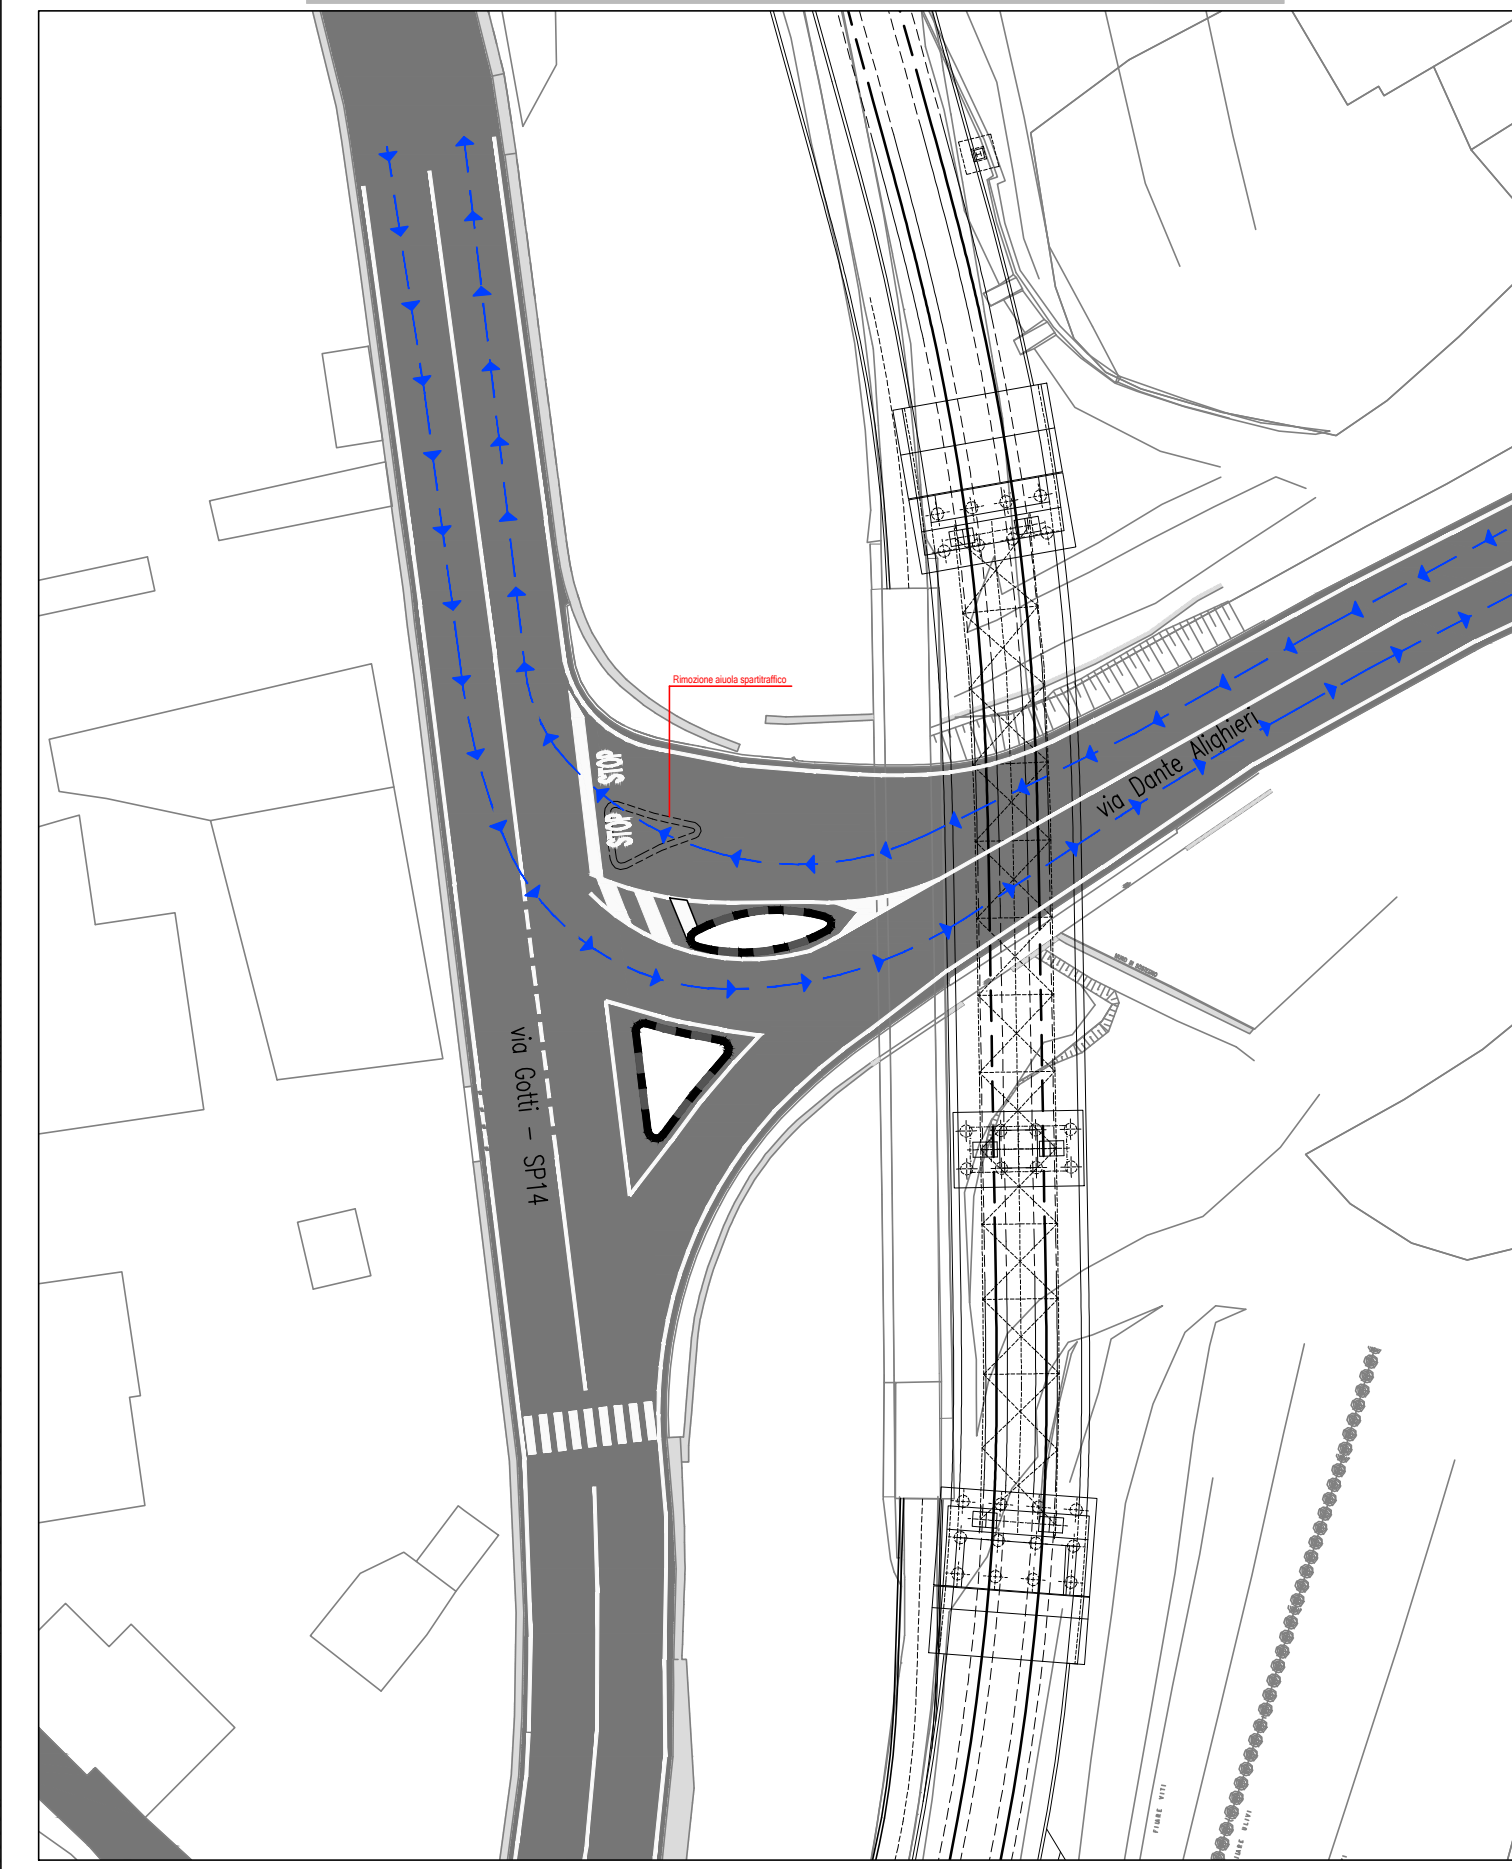

COMMITTENTE: **TEB** TRAMVIE ELETTRICHE BERGAMASCHE
IL RESPONSABILE UNICO DEL PROGETTO: Dott. Ing. Giuliano Lorenzi

MANDATARIA: **MILEA / JERGIO** IMPRESA
Via Montebello, 3 - 24099 COLLENO (BG)
Tel. 035 932484 - Fax 035 932396 - www.mileajergio.it

MANDANTI: **GUF** | **SKODA** | Skoda Group

PROGETTISTI: MANDATARIA **SYSTEA** SOTECNI | MANDANTI **SYSTEA** SWS | **architecna**
CON LA COLLABORAZIONE DI:
STUDIO NOZZA PROGETTI | STUDIO STEFANO ROSSI INGEGNERIA | STUDIO INGEGNERIA PASINETTI
Ing. Francesco Nozza | Ing. Stefano Rossi | Ing. Giuseppe Pasinetti
STUDIO INGEGNERIA DAVIDE ARRIGNONI | Arch. Ivano Mauro Raspari | Progettazione GEOTECNICA
Ing. Davide Arrignoni | Ing. Luca Ciellini | Progettazione GEOTECNICA
STUDIO INGEGNERIA MANNETTI AGOSTINO | Ing. Luca Ciellini - Ing. Mirco Zorini | Progettazione GEOTECNICA
Ing. Agostino Mannetti | Ing. Mirco Zorini

**LINEA TRAMVIARIA T2 DELLA VALLE BREMBANA
BERGAMO - VILLA D'ALMÈ
PROGETTO COSTRUTTIVO**

RESPONSABILE DI COMESSA DEL PROGETTO EREDITATO ING. SANDRO BENETTI	RESPONSABILE DELLE OPERAZIONI SPECIALIZZATE ING. PAOLO MARCINETTI	RESPONSABILE DEL PROGETTO DELLE OPERAZIONI DALL'ARCHITETTURA ING. SANDRO BENETTI	RESPONSABILE DELLA PROGETTAZIONE ING. SANDRO BENETTI
RESPONSABILE DEL PROGETTO DELLE OPERAZIONI SPECIALIZZATE CIVILI ING. SANDRO BENETTI	ELETTROTECNICO E DEI SISTEMI DI COMANDAZIONE E SICUREZZA ING. SANDRO BENETTI	RESPONSABILE DEL CONTROLLO QUALITÀ ING. SANDRO BENETTI	RESPONSABILE E COORDINATORE DELLA SICUREZZA ING. SANDRO BENETTI

CANTIERIZZAZIONE ROTATORIA "ARLECCHINO" MODIFICA VIABILITA'
Planimetria generale viabilità esistente e variante

Cartella n°	Contratto	Fase	Loto	Disciplina	WBS	Tipo	Num.	Tom./Foglio	Liv./Appr.	Rev.	Scala
27	TBG2	PC	00	CAN	COM	T	001	00	A1	C	1:500

Rev.	Data	Descrizione	Redatto	Verificato	Approvato	Autorizzato
A	03/03/2026	Prima emissione	E. Rovetta	S. Milesi	S. Milesi	D. Arrignoni
B	06/03/2026	Aggiornamento generale	E. Rovetta	S. Milesi	S. Milesi	
C	09/03/2026	Inserimento sagome automezzi	E. Rovetta	S. Milesi	S. Milesi	